


ООО "ВИТАСТРОЙ"

**Индивидуальный жилой дом  
из клееного бруса**

*проектная документация*

**"Эскизные и архитектурные решения"  
108 - АР "Дагомыс"**

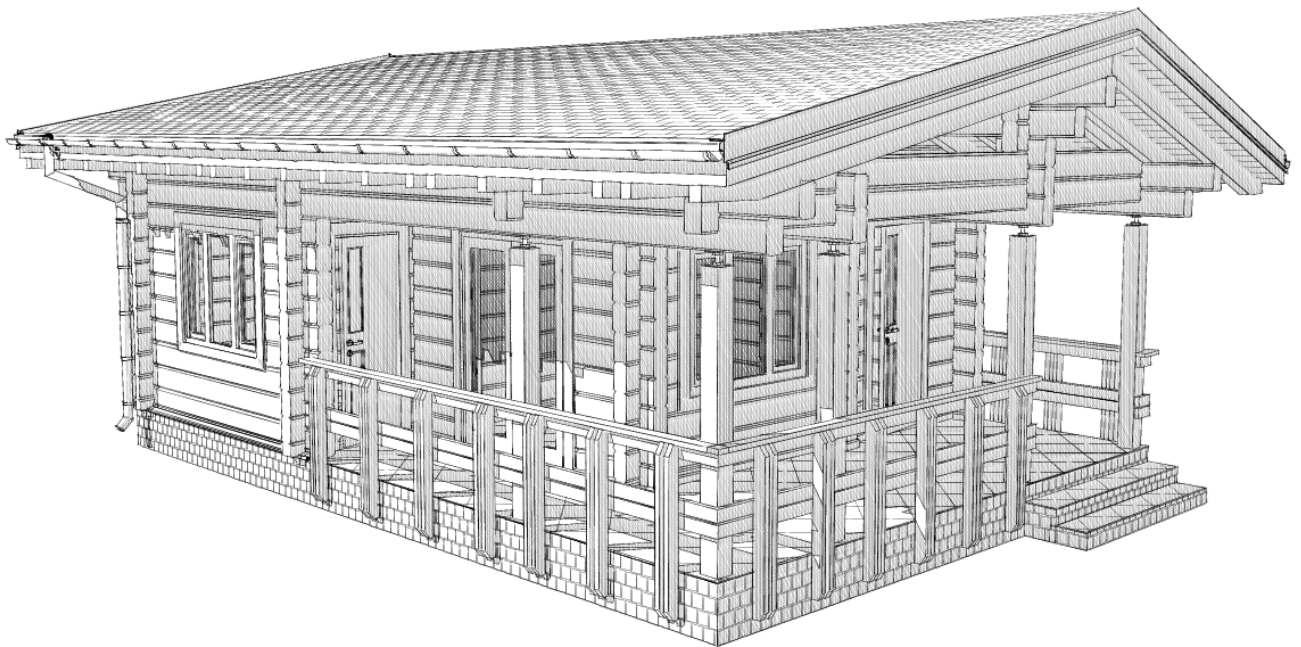

*Проект разработал  
архитектор ООО ВИТАСТРОЙ  
тел: +7 918 3094832*

*Богатыренко Игорь Алексеевич*

*Генеральный директор  
ООО ВИТАСТРОЙ*

*Богатыренко Наталья Владимировна*

*М.П.*

**г.Сочи  
2015**


## Состав проекта

Лист	Наименование	Примечание
1	<i>Содержание проекта</i>	
2 - 3	<i>Пояснительная записка</i>	
4 - 7	<i>Перспективные изображения</i>	
8	<i>План фундамента</i>	
9	<i>План этажа</i>	
10	<i>План крыши</i>	
11	<i>Фасад 1-6</i>	
12	<i>Фасад А-Г</i>	
13	<i>Фасад 6-1</i>	
14	<i>Фасад Г-А</i>	
15	<i>Разрез А-А</i>	
16	<i>Схема расположения мебели</i>	

						<b>108-АР. Индивидуальный жилой дом "Дагомыс"</b>			
<i>Изм.</i>	<i>Кол.уч.</i>	<i>Лист</i>	<i>Недок.</i>	<i>Подпись</i>	<i>Дата</i>				
<i>Архитектор</i>		Богатыренко И.А.				<b>Эскизные и архитектурные решения</b>	<i>Стадия</i>	<i>Лист</i>	<i>Листов</i>
<i>Инженер</i>		Располов С.В.					ЭП	1	15
<i>Руководит.</i>		Богатыренко Н.В.					<b>ООО "ВИТАСТРОЙ"</b>		
<i>Заказчик</i>		Ивашко В.Д.							
<i>Исполнитель</i>									





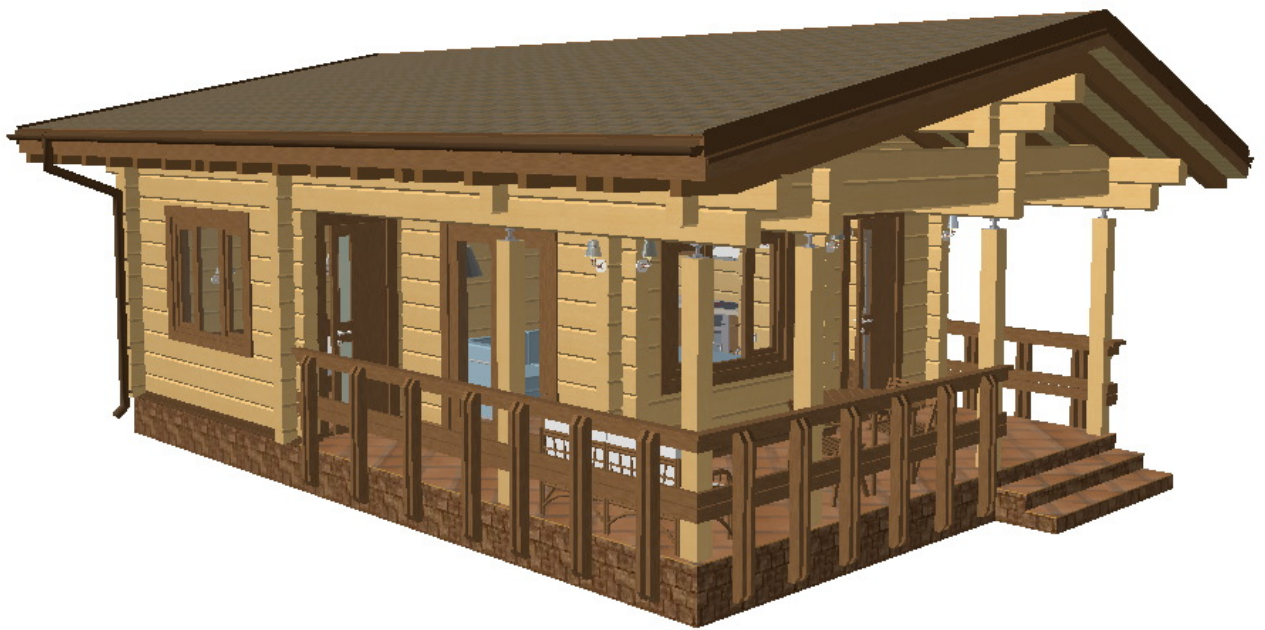

Изм.	Кол.уч.	Лист	Недок.	Подпись	Дата

*Перспективное изображение*

Лист

4




Изм.	Кол.уч.	Лист	Недок.	Подпись	Дата

*Перспективное изображение*

Лист

5

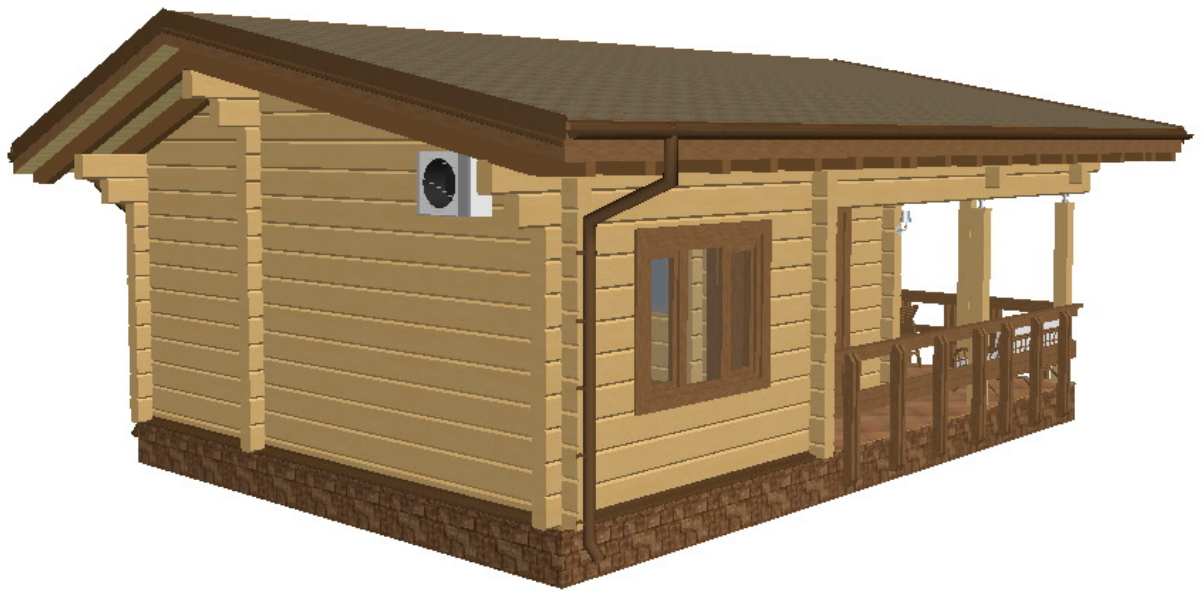

Изм.	Кол.уч.	Лист	Недок.	Подпись	Дата

*Перспективное изображение*

Лист

6






Изм.	Кол.уч.	Лист	Недок.	Подпись	Дата

Перспективное изображение



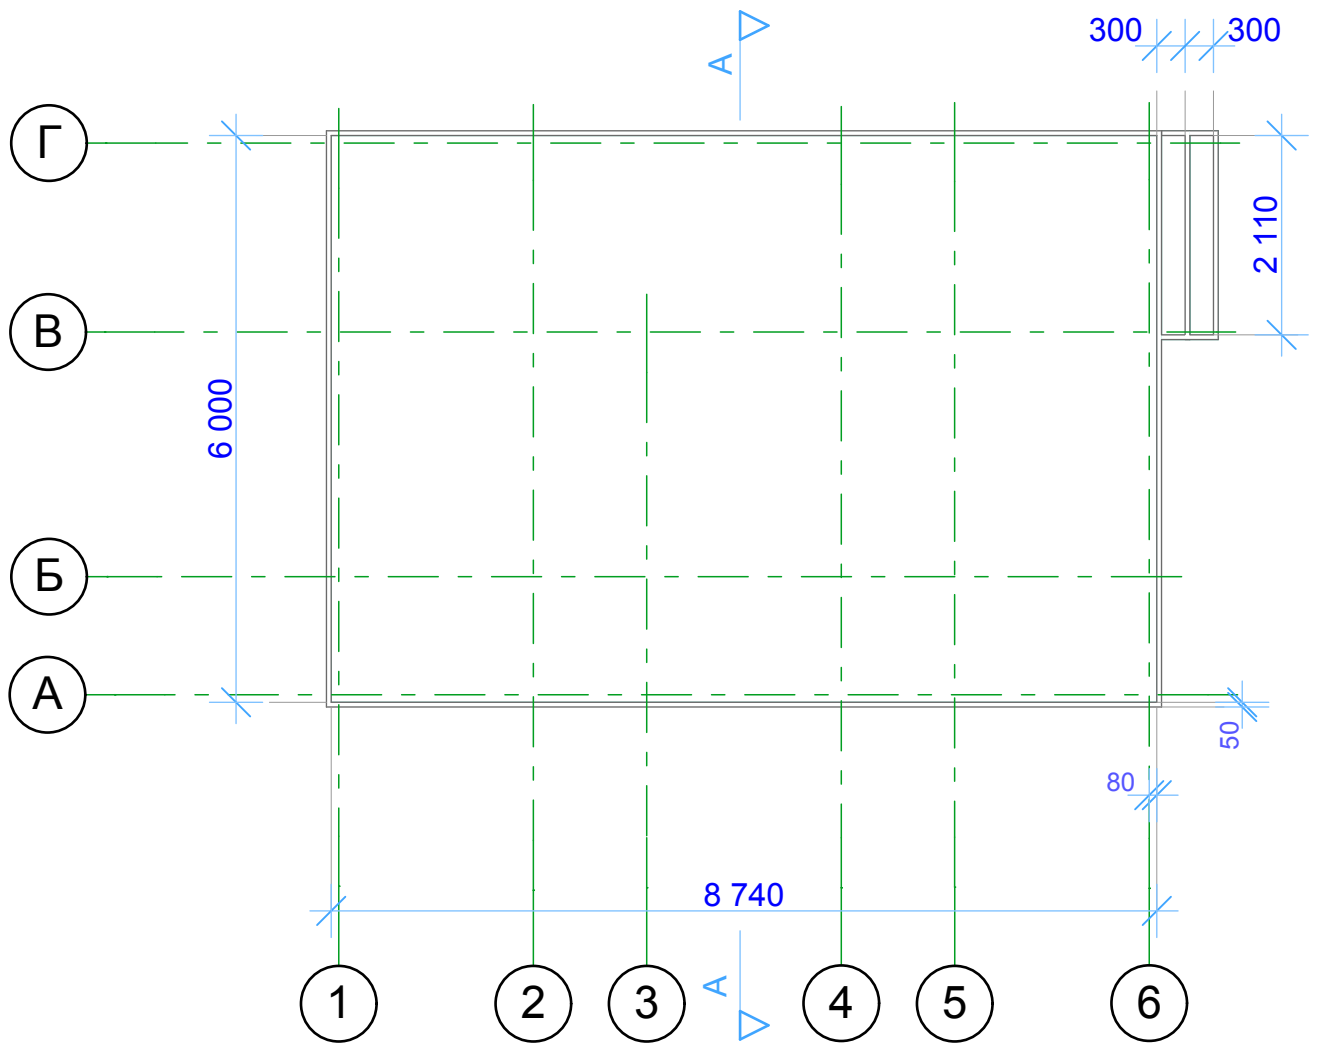

Фундамент: железобетонная плита с габаритными размерами 8740 x 6000 мм.  
 Боковая поверхность фундамента и ступеней лестницы отделывается камнем  
 с общей толщиной отделки 50 мм.


Масштаб 1:80

Изм.	Кол.уч.	Лист	№ док.	Подпись	Дата

План фундамента

Лист

8

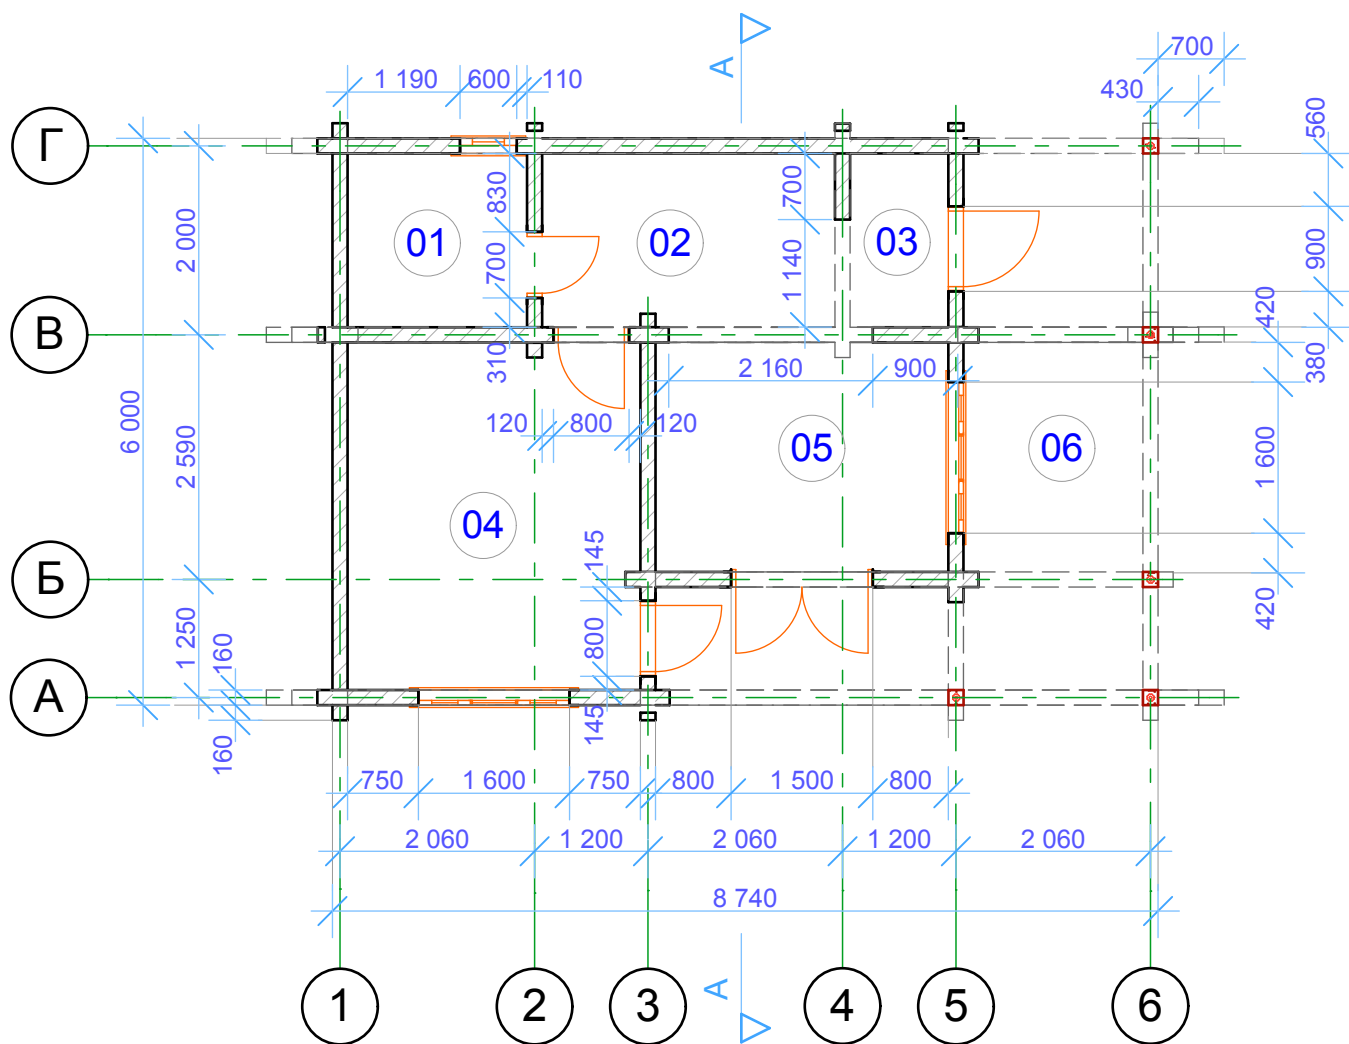

### Экспликация помещений

Номер	Помещение	Площадь
01	Сан.узел	3,50 м <sup>2</sup>
02	Кухня	5,70 м <sup>2</sup>
03	Прихожая	1,91 м <sup>2</sup>
04	Спальня	11,41 м <sup>2</sup>
05	Столовая - гостинная	7,53 м <sup>2</sup>
06	Терраса	16,11 м <sup>2</sup>
	<b>Общая площадь помещений</b>	<b>46,16 м<sup>2</sup></b>


Масштаб 1:80

Изм.	Кол.уч.	Лист	№ док.	Подпись	Дата

План этажа

Лист

9

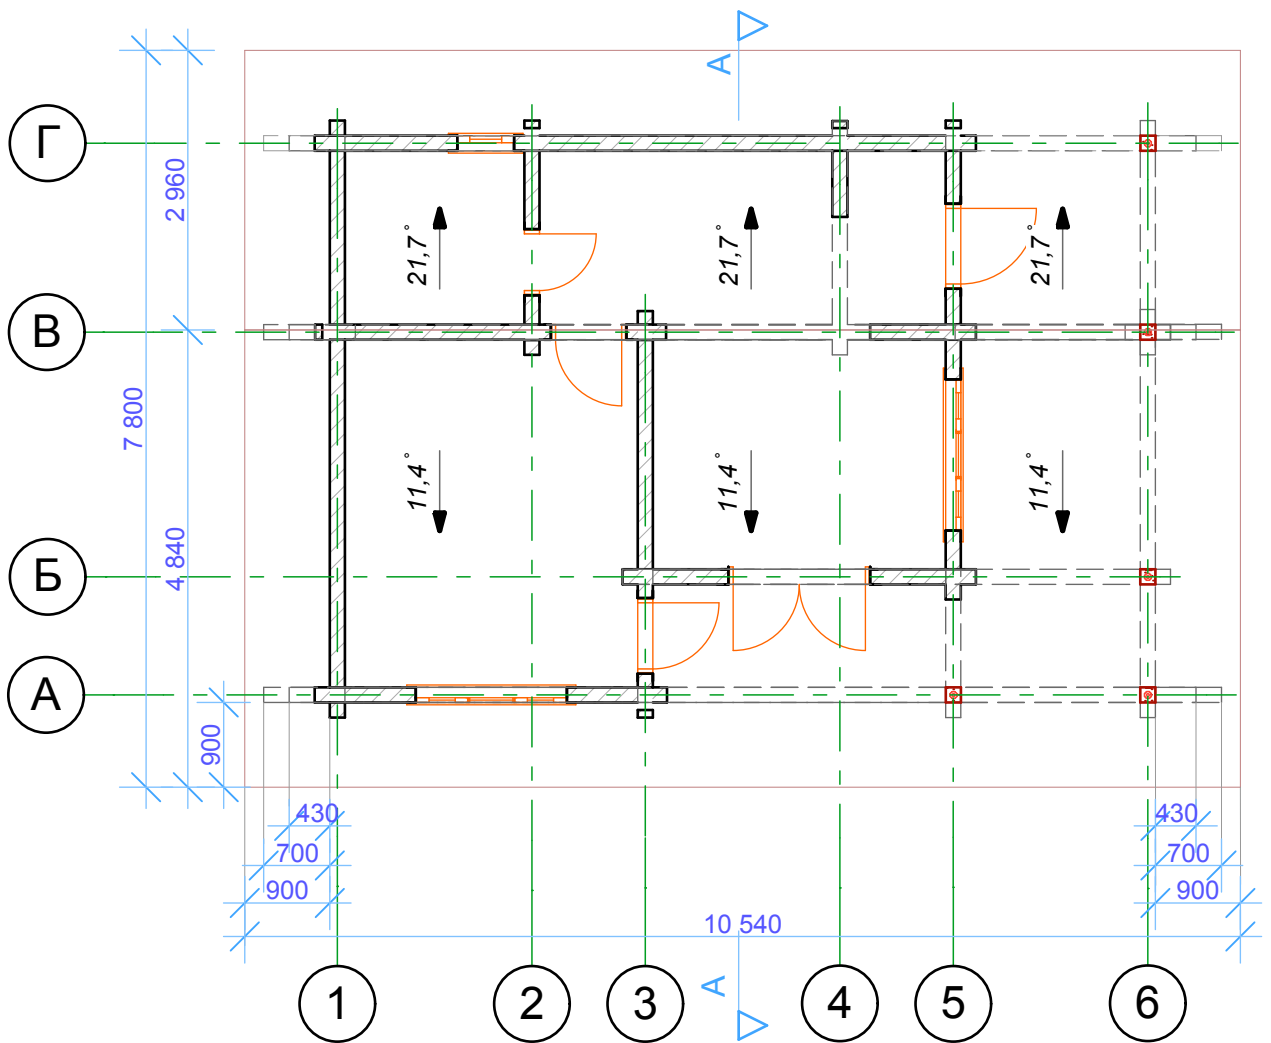

Площадь крыши: 86,5 м<sup>2</sup>


Масштаб 1:80

Изм.	Кол.уч.	Лист	Недок.	Подпись	Дата

План крыши

Лист

10

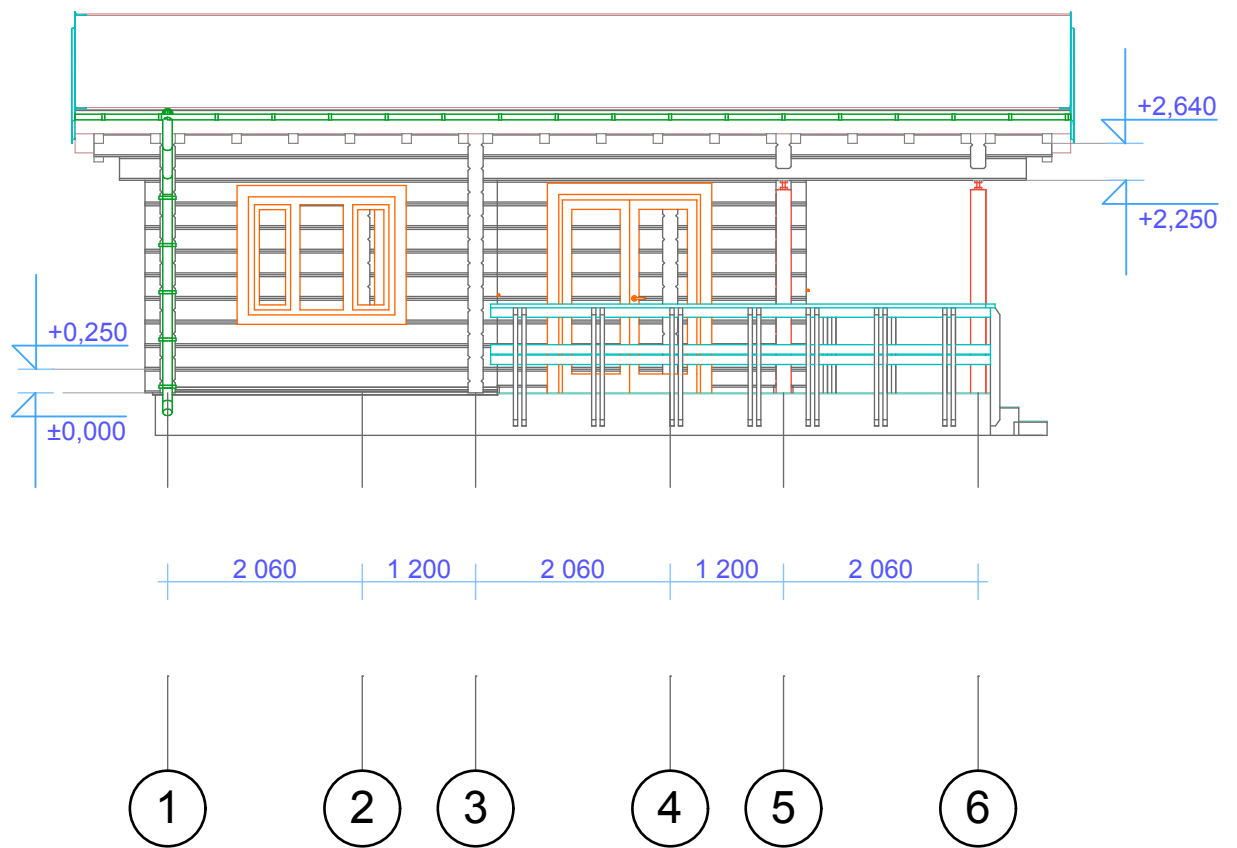


Масштаб 1:80

Изм.	Кол.уч.	Лист	№ док.	Подпись	Дата

Фасад 1-6

Лист

11

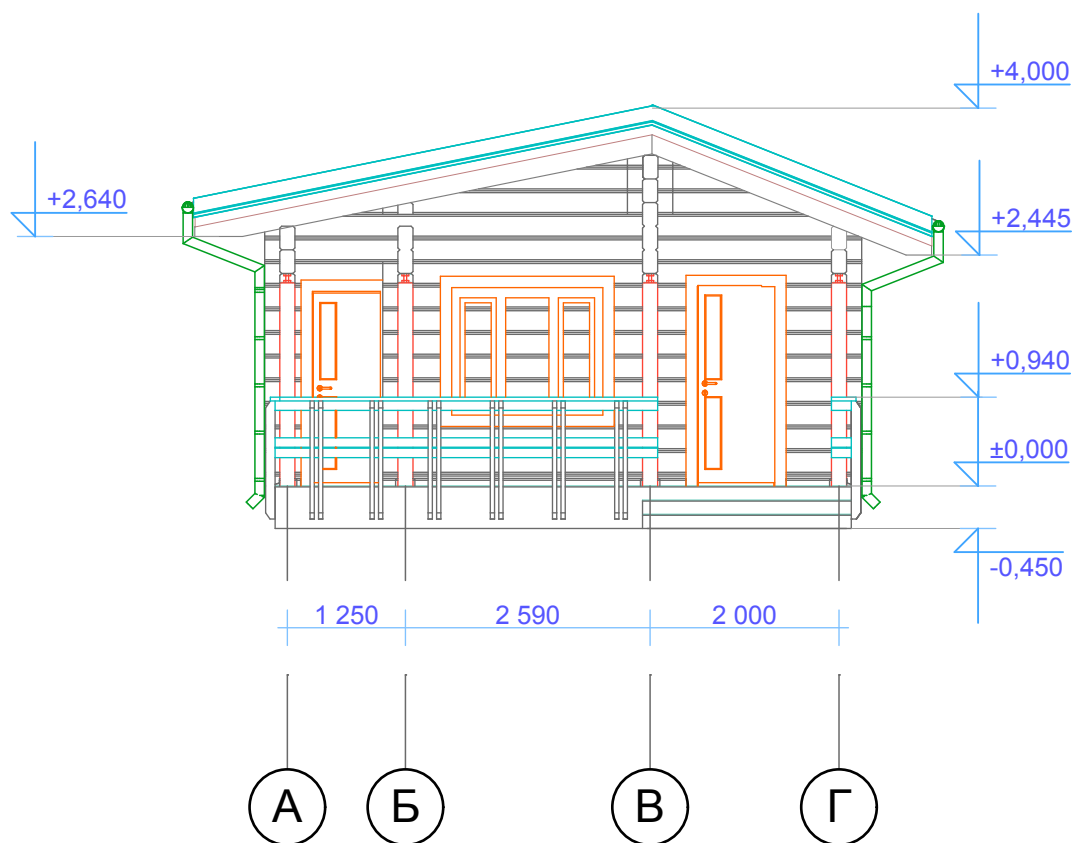

Масштаб 1:80

Изм.	Кол.уч.	Лист	№ док.	Подпись	Дата

Фасад А-Г

Лист

12




Масштаб 1:80

Изм.	Кол.уч.	Лист	№ док.	Подпись	Дата

Фасад 6-1

Лист

13

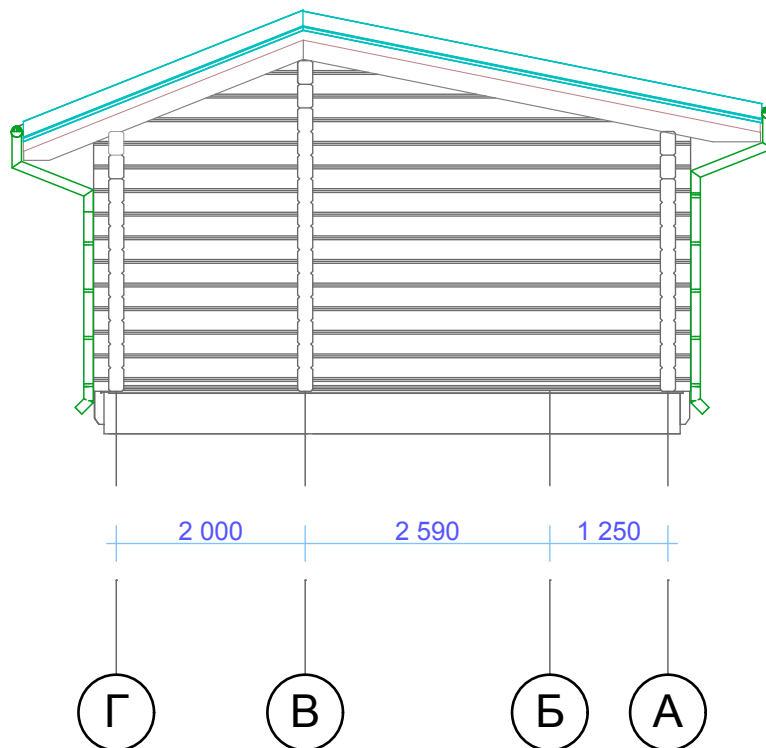

Масштаб 1:80

Изм.	Кол.уч.	Лист	№ док.	Подпись	Дата


Фасад Г-А

Лист

14



# A - A

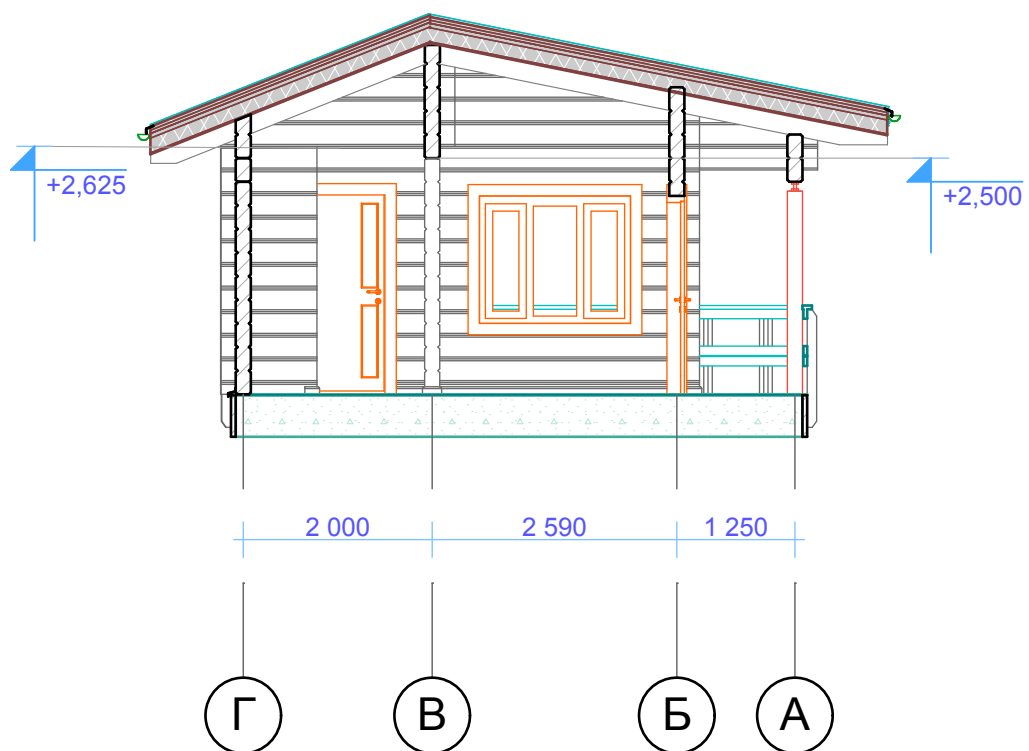


Масштаб 1:80

Изм.	Кол.уч.	Лист	№ док.	Подпись	Дата

Разрез А-А

Лист

15

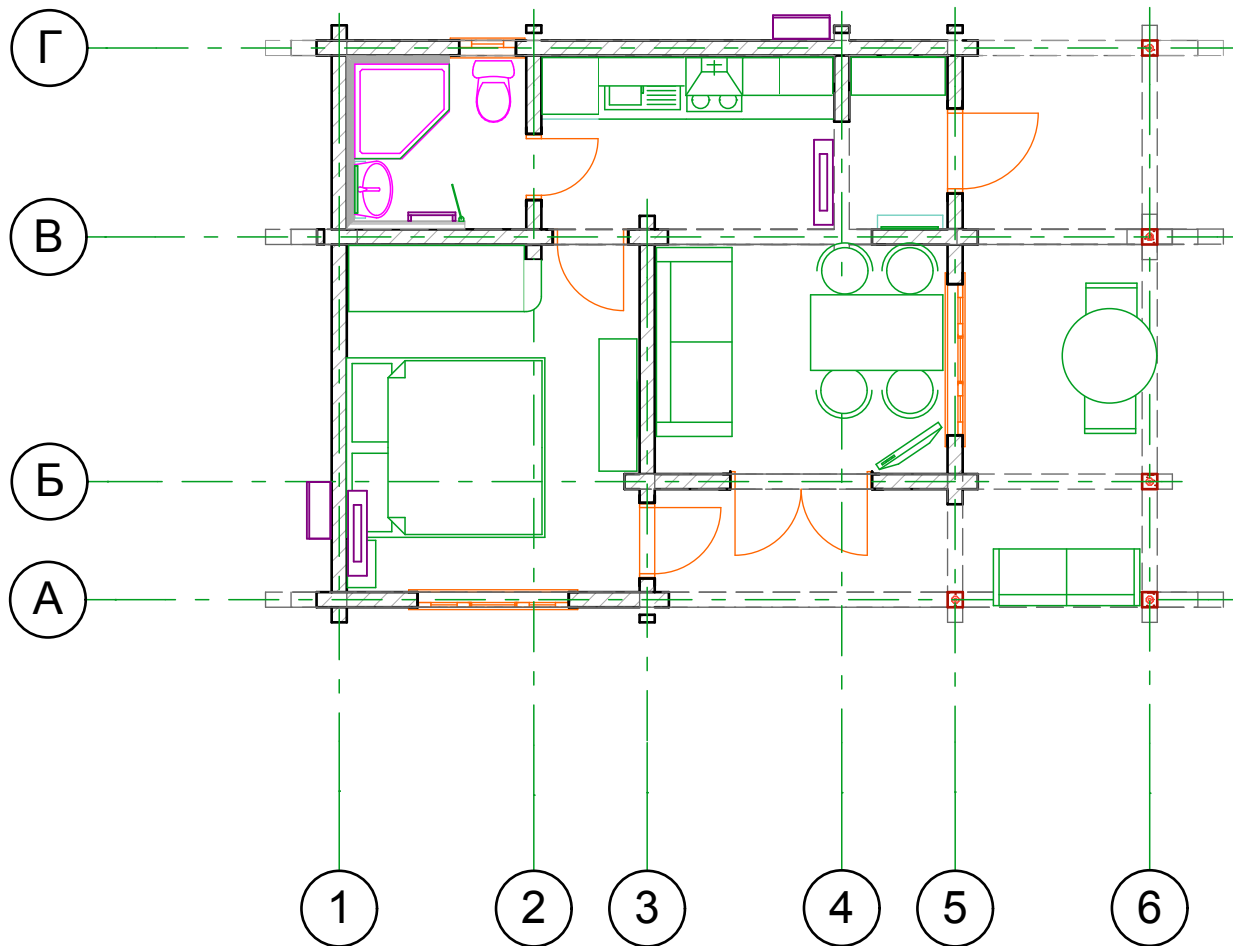

Масштаб 1:80

Изм.	Кол.уч.	Лист	Недок.	Подпись	Дата

Схема расположения мебели