


ООО "ВИТАСТРОЙ"

***Индивидуальный жилой дом
из кирпича и клееного бруса 200 мм***

Эскизный проект: коттедж "Береговой"

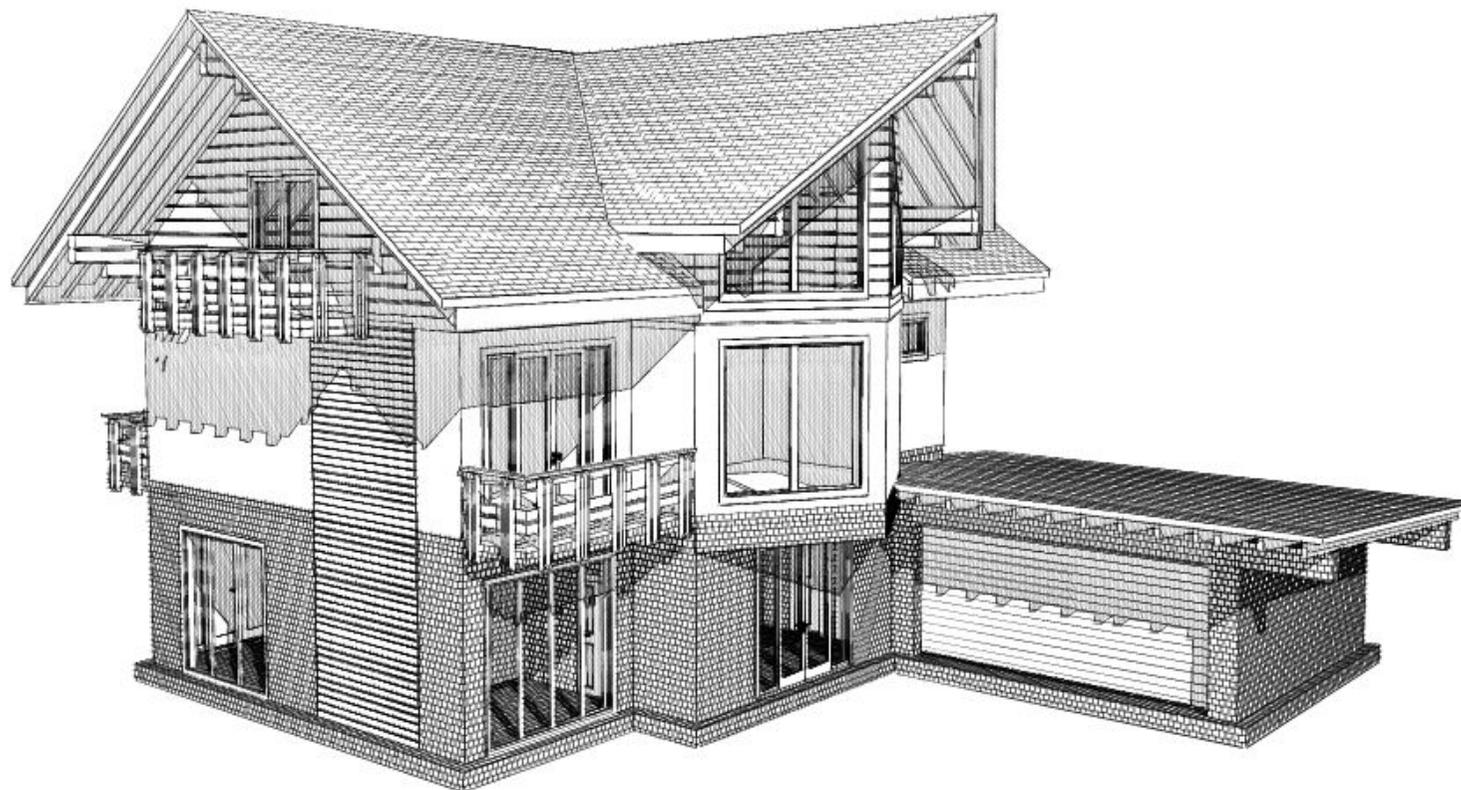

*Проект разработал:
Богатыренко Игорь Алексеевич
тел: +7 918 3094832
8 862 2370870*

**г.Сочи
2017**

Состав проекта

Лист	Наименование	Примечание
1	Содержание	
2	Перспективное изображение (оси 1 и А)	
3	Перспективное изображение (оси Ж и 1)	
4	Перспективное изображение (оси 5 и Ж)	
5	Перспективное изображение (оси А и 5)	
6	План 1 этажа	
7	План 2 этажа	
8	План 3 этажа	
9	План 3 этажа с контуром крыши	
10	Вид 1 стропильной конструкции крыши	
11	Вид 2 стропильной конструкции крыши	
12	План расположения стропильных балок крыши	
13	Фасад по оси А	
14	Фасад по оси 1	
15	Фасад по оси Ж	
16	Фасад по оси 5	
17	Разрез 1-1	

						АР.Индивидуальный жилой дом "Береговой" - 405 м ²			
Изм.	Кол.уч.	Лист	Недок.	Подпись	Дата				
Разработал		Богатыренко И.А.				Эскизный проект	Стадия	Лист	Листов
Инженер		Располов С.В.					АР	1	17
Руководит.		Богатыренко Н.В.					ООО "ВИТАСТРОЙ"		
Заказчик		Белов Ю.В.							
Исполнитель									




Изм.	Кол.уч.	Лист	№ док.	Подпись	Дата

Перспективное изображение (оси 1 и А)

Лист

2

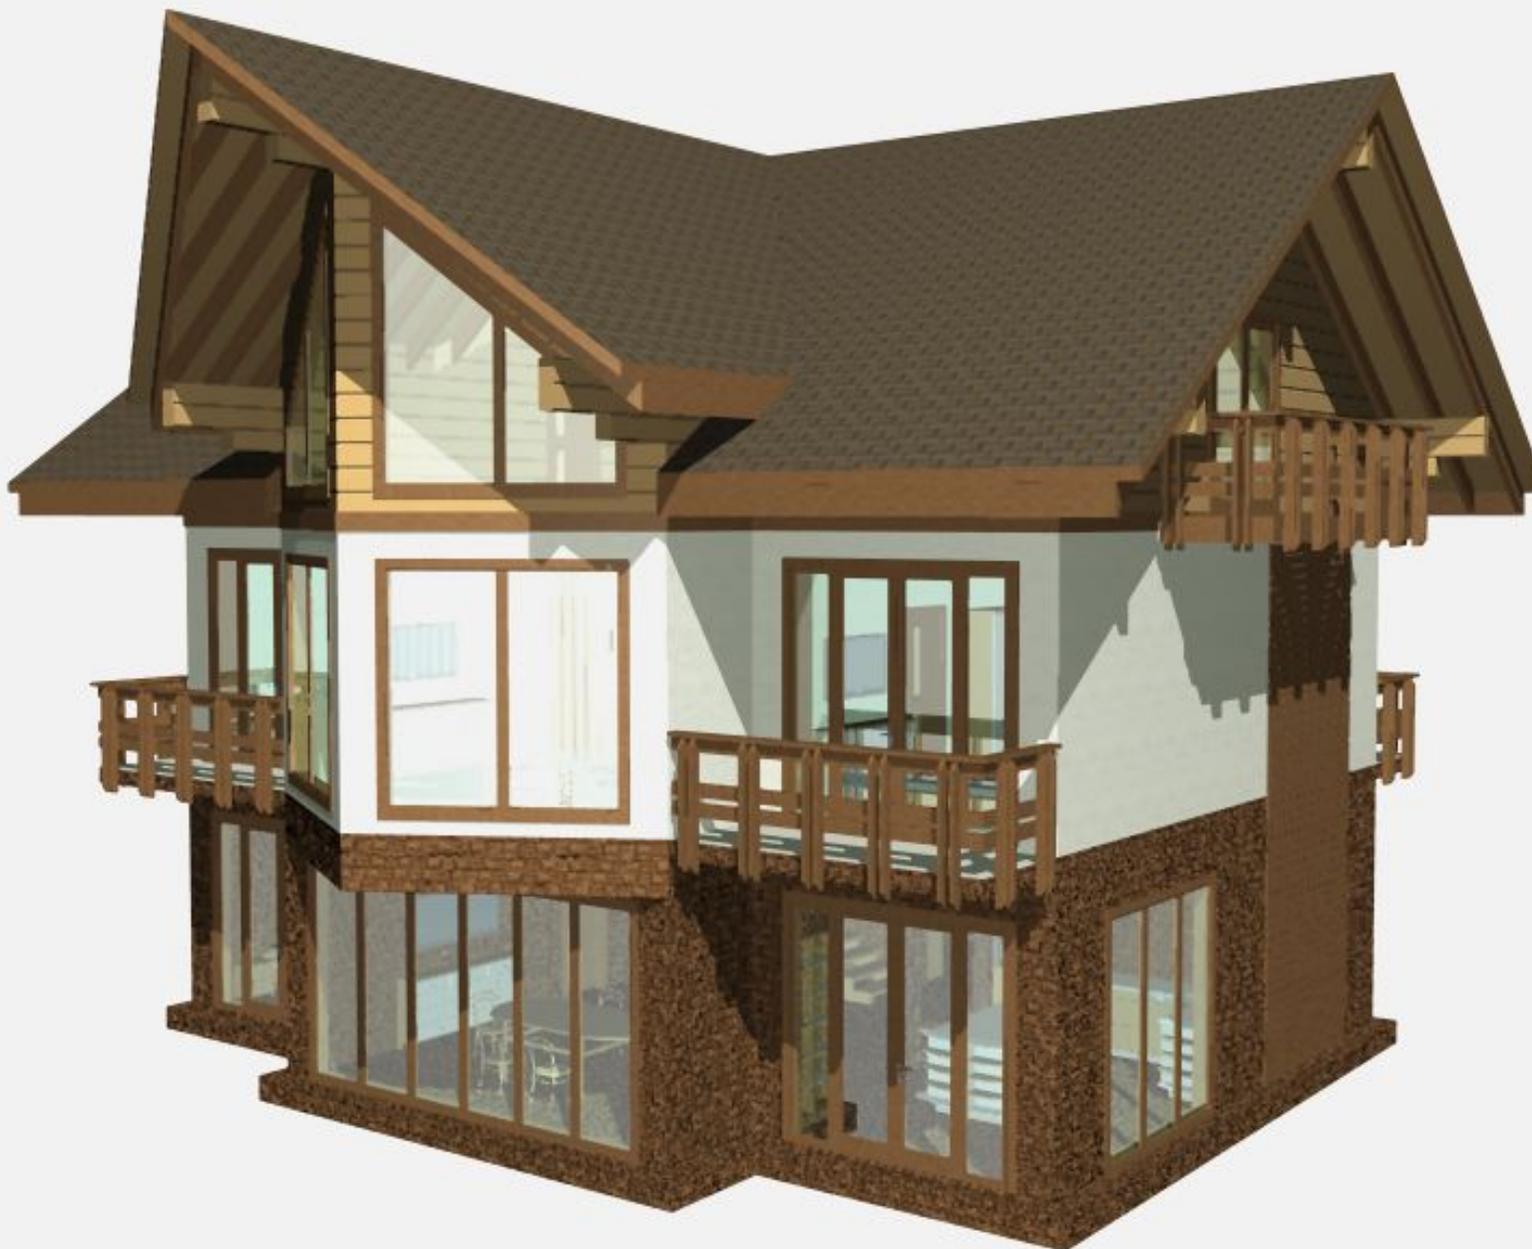


Изм.	Кол.уч.	Лист	№док.	Подпись	Дата

Перспективное изображение (оси Ж и 1)


Лист

3

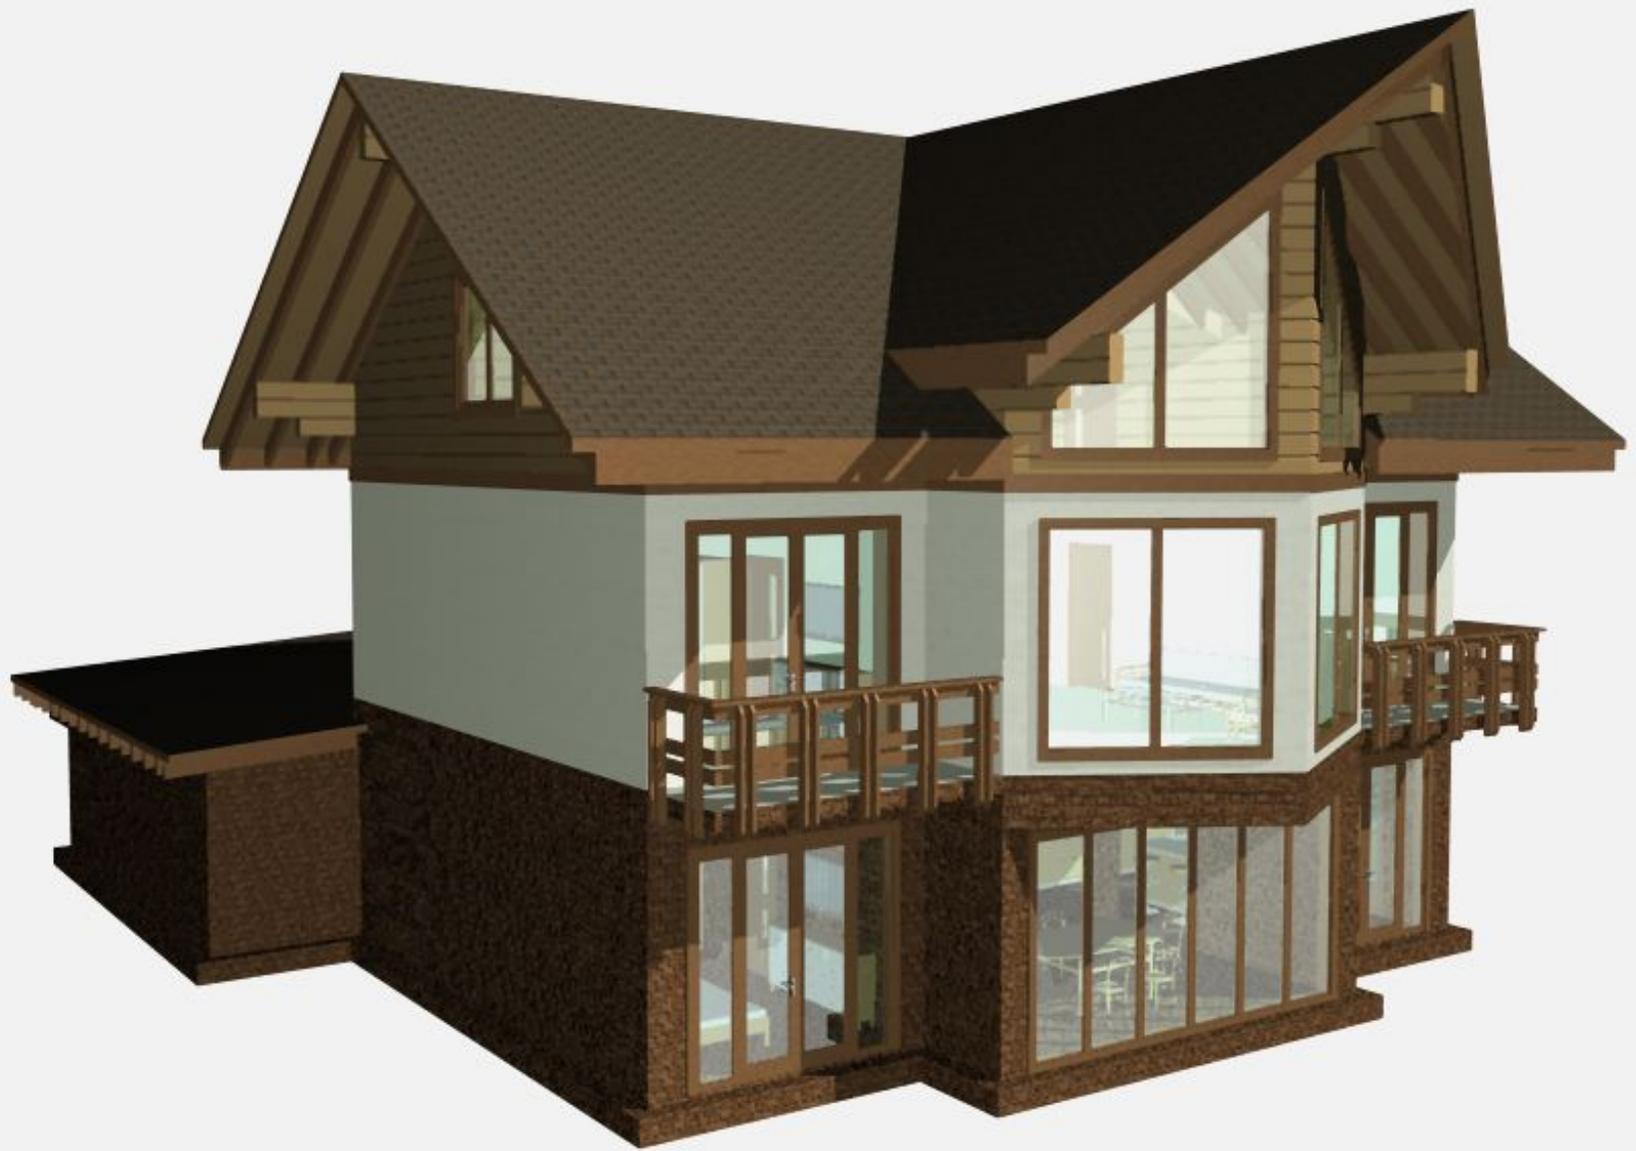

Изм.	Кол.уч.	Лист	№док.	Подпись	Дата

Перспективное изображение (оси 5 и Ж)

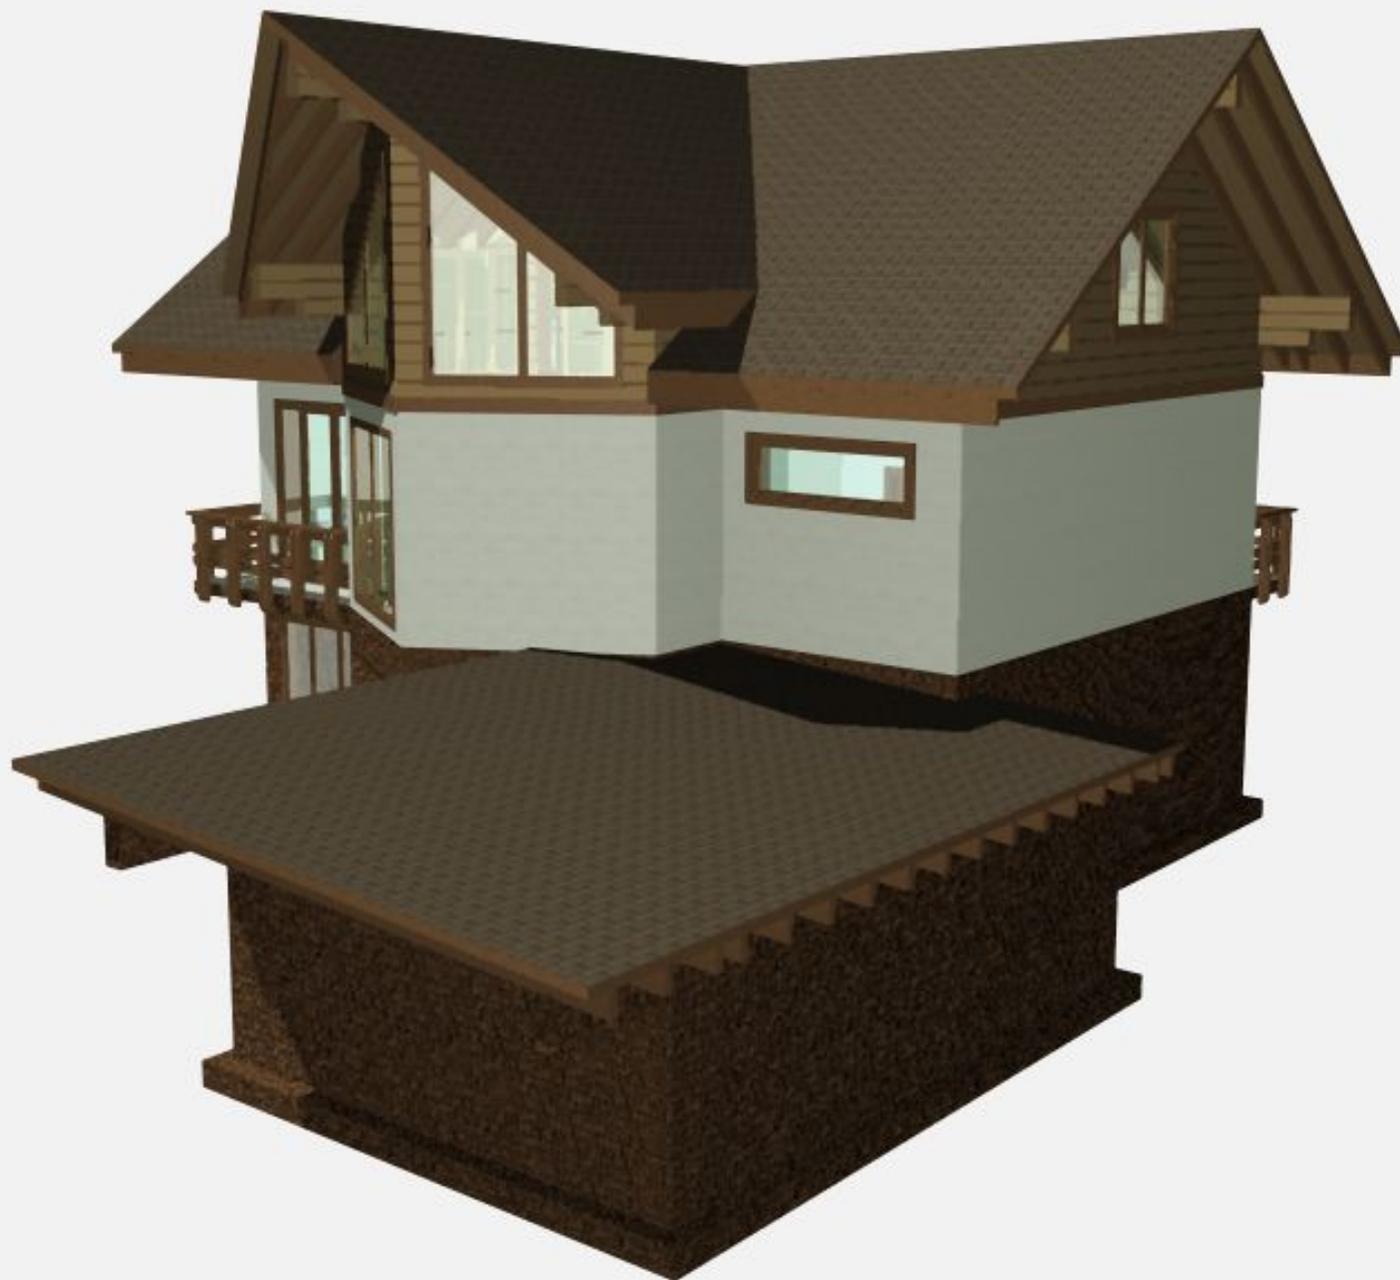


Изм.	Кол.уч.	Лист	№док.	Подпись	Дата

Перспективное изображение (оси А и 5)

Лист

5

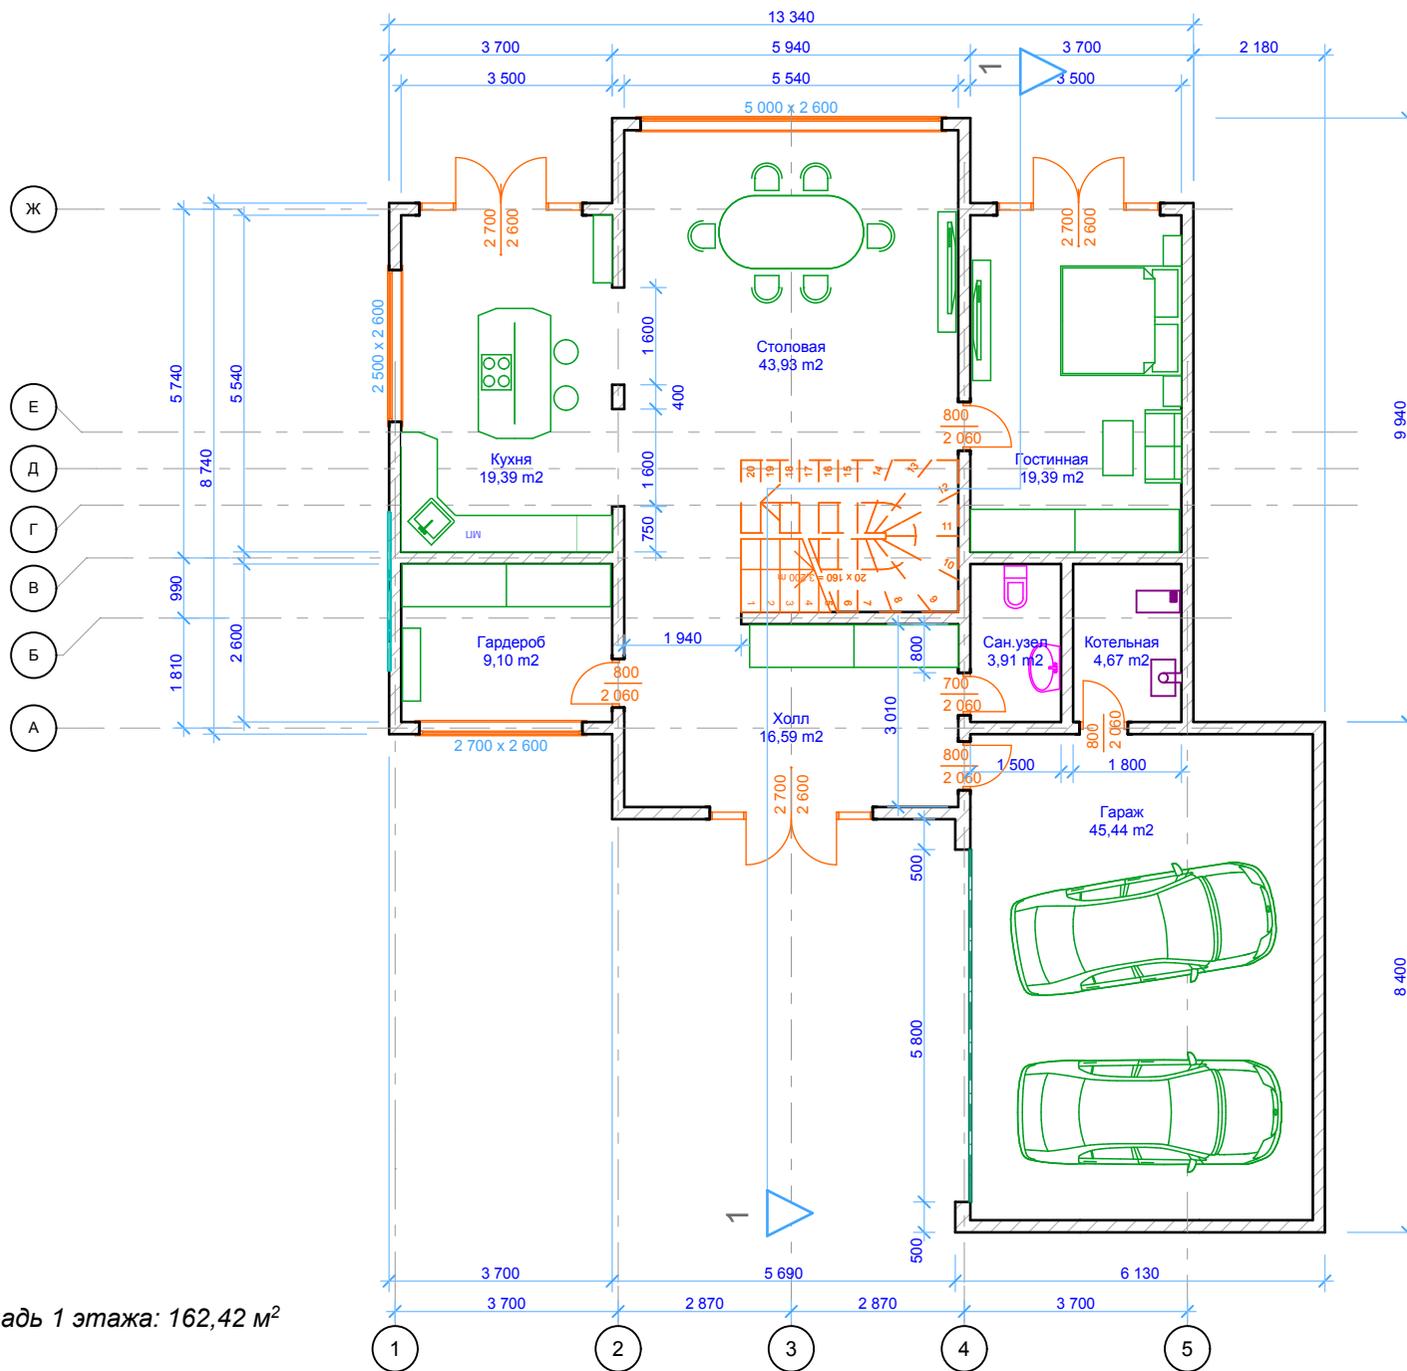


Общая площадь 1 этажа: 162,42 м²

Масштаб 1:125

Изм.	Кол.уч.	Лист	№ док.	Подпись	Дата

План 1 этажа

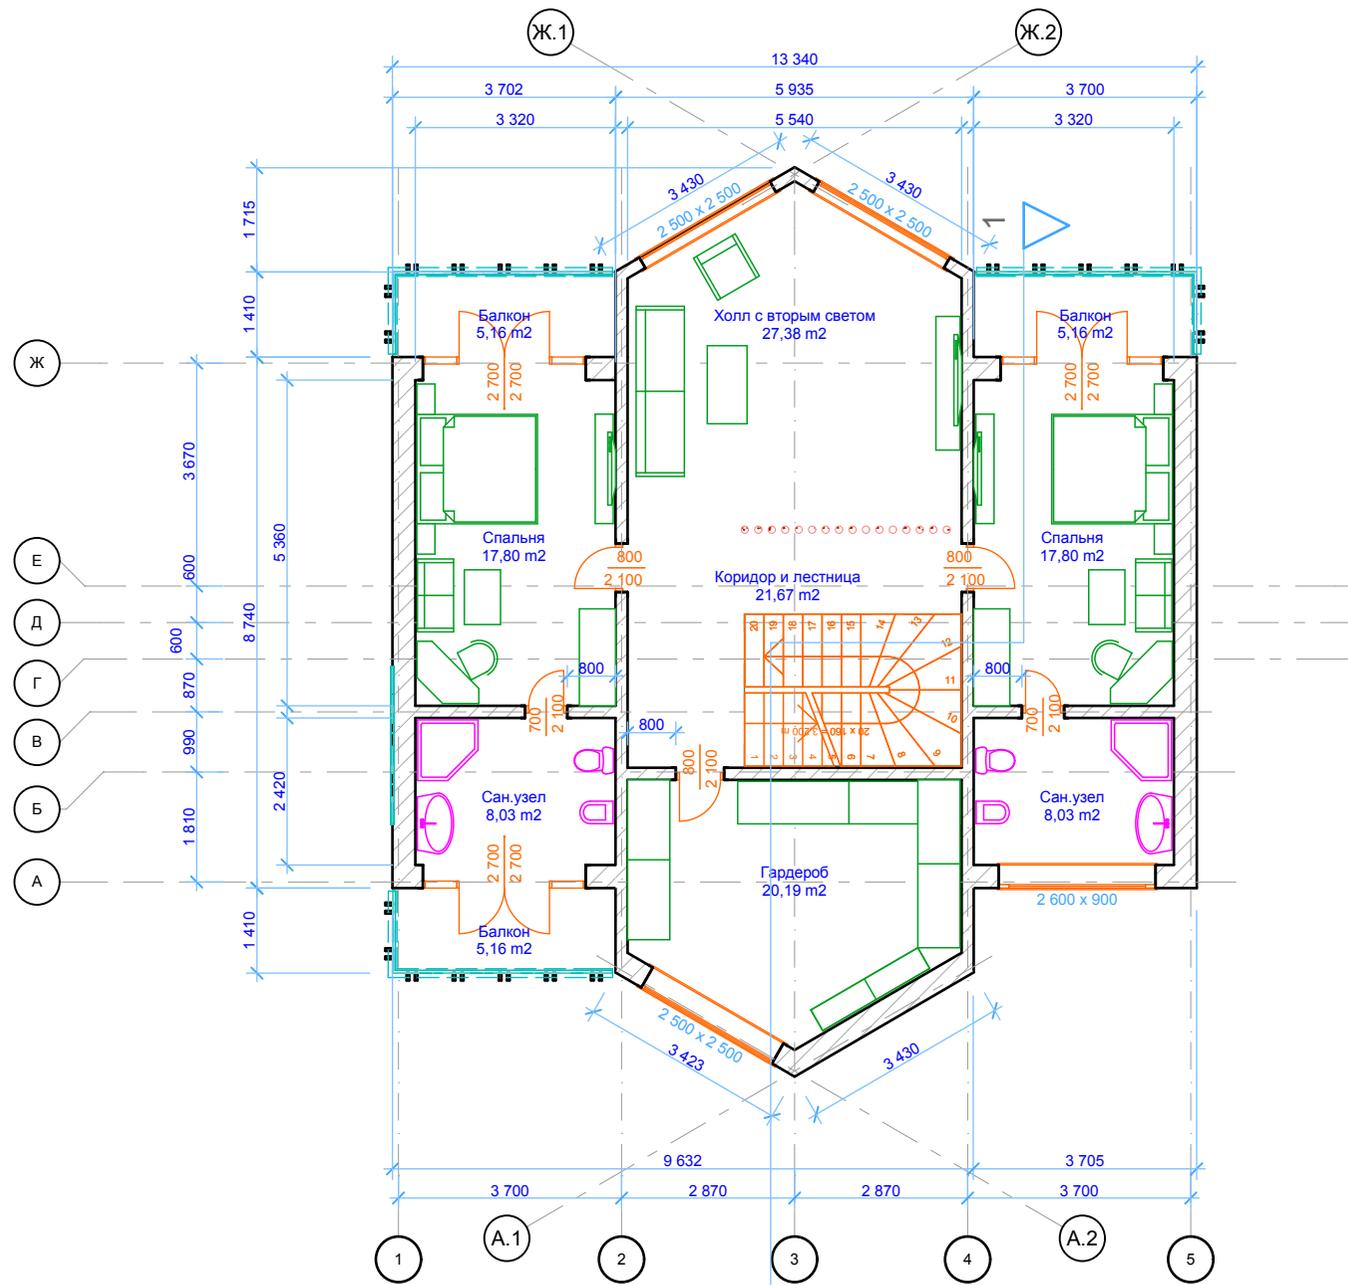


Общая площадь 2 этажа: 136,38 м²

Масштаб 1:125

Изм.	Кол.уч.	Лист	Недок.	Подпись	Дата

План 2 этажа

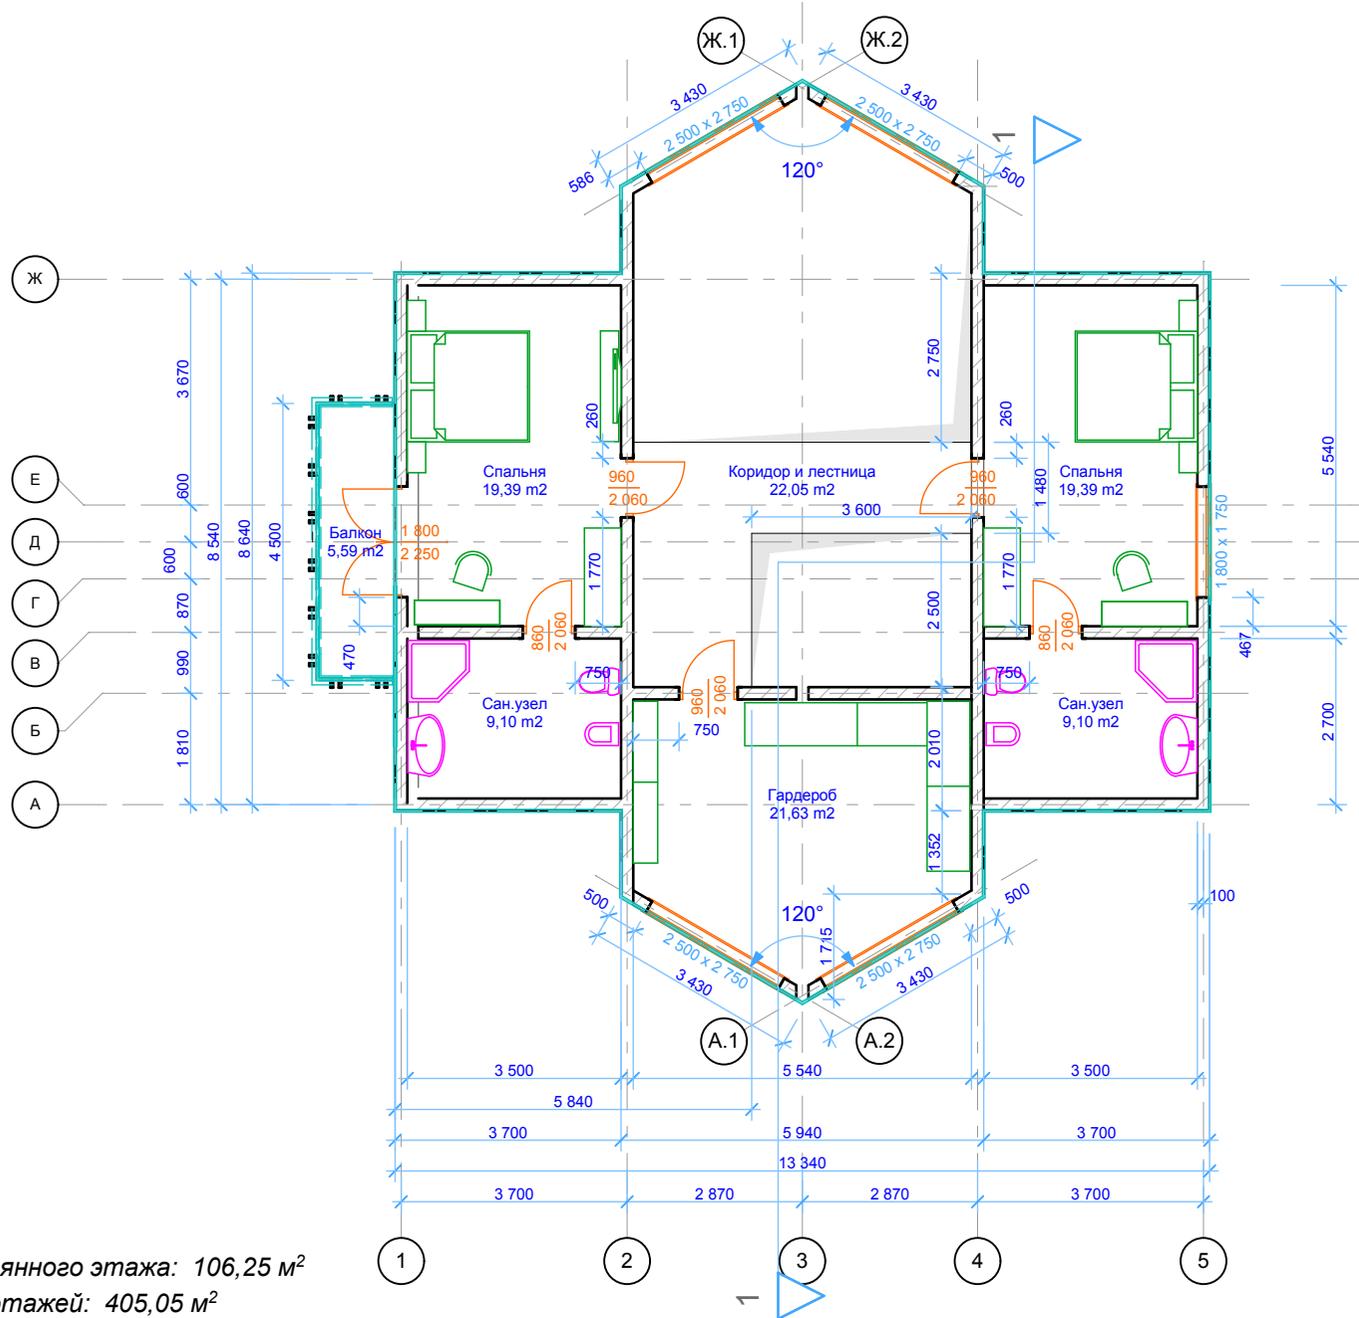

Общая площадь деревянного этажа: 106,25 м²
 Общая площадь всех этажей: 405,05 м²


Масштаб 1:125

Изм.	Кол.уч.	Лист	Недок.	Подпись	Дата

План 3 этажа

Лист

8

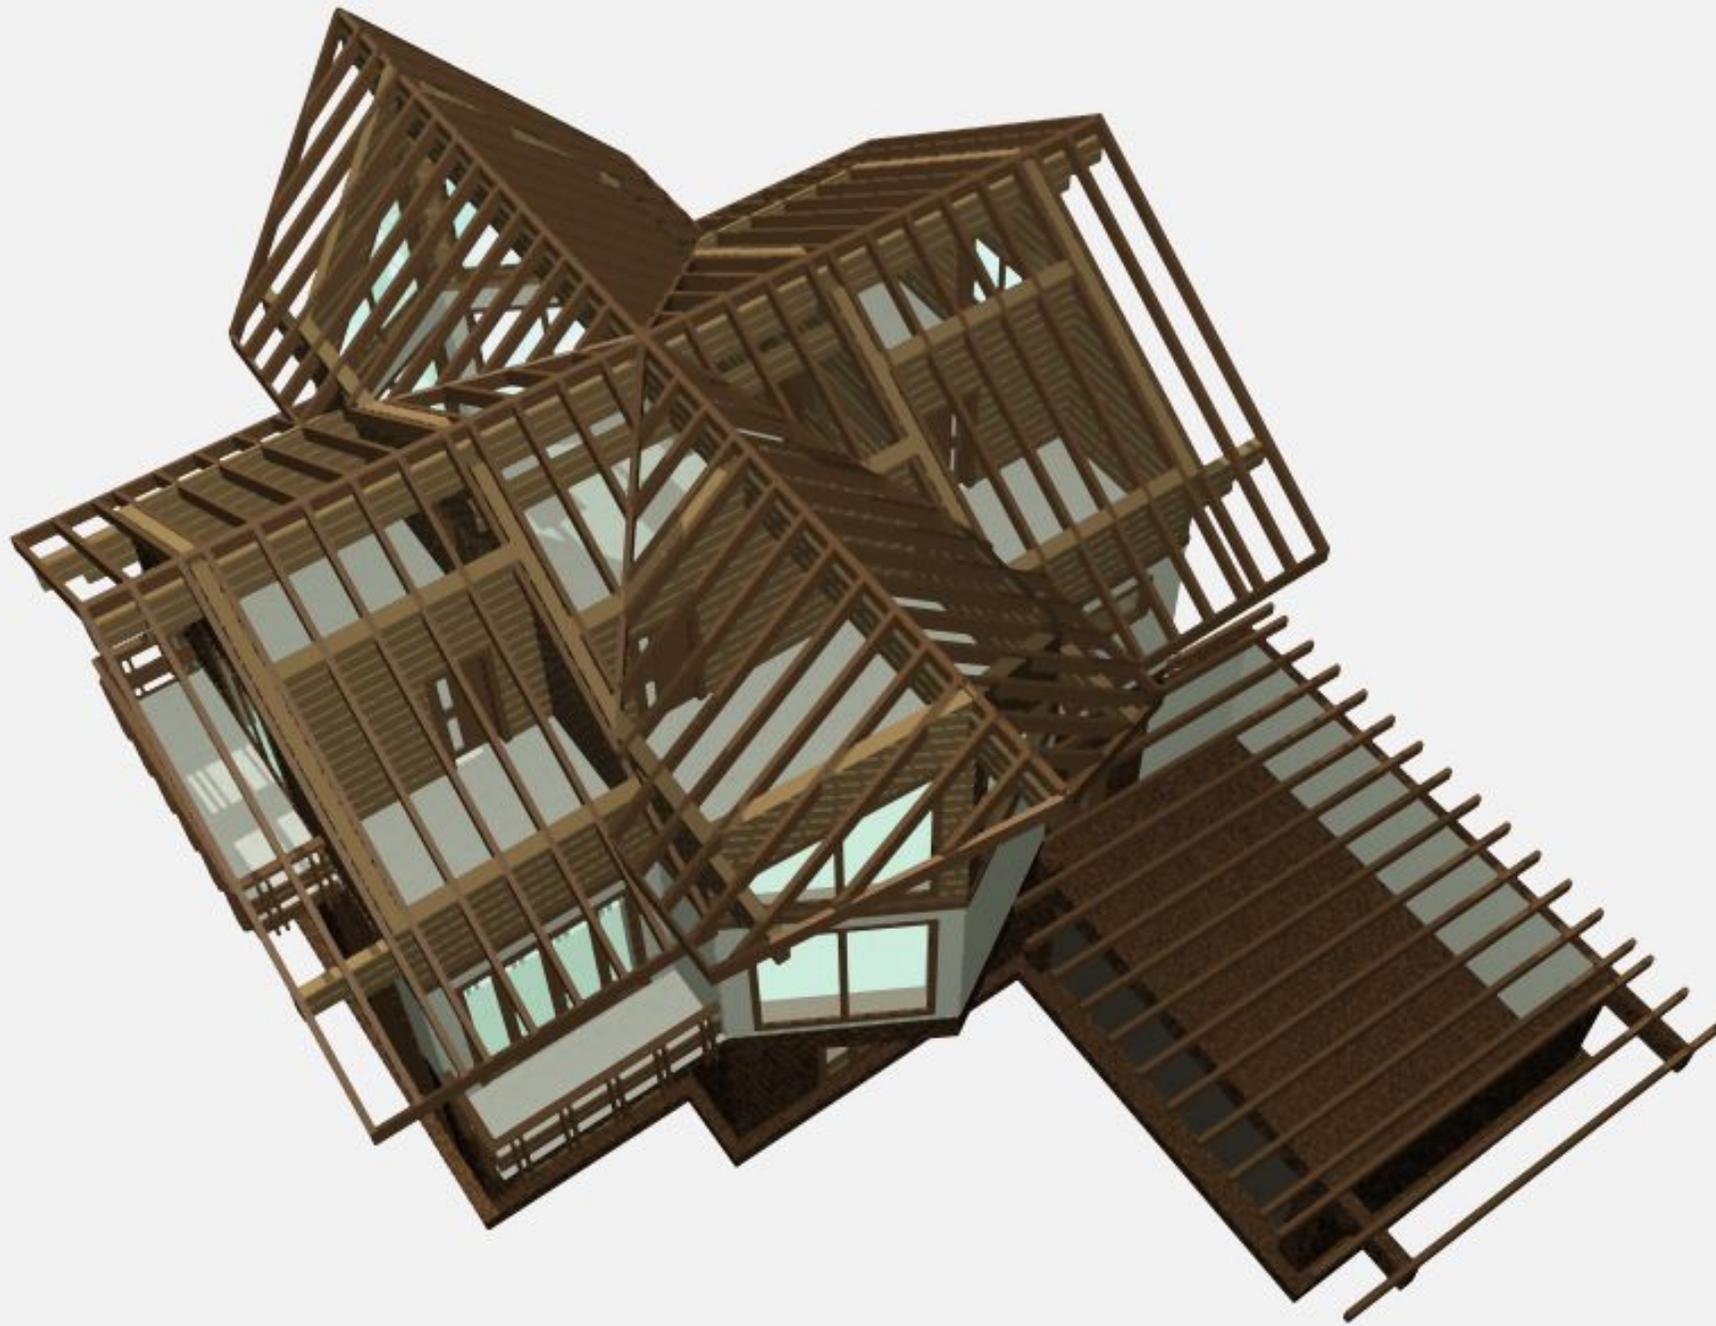


Изм.	Кол.уч.	Лист	№док.	Подпись	Дата

Вид 1 стропильной конструкции крыши



Изм.	Кол.уч.	Лист	№док.	Подпись	Дата

Вид 2 стропильной конструкции крыши

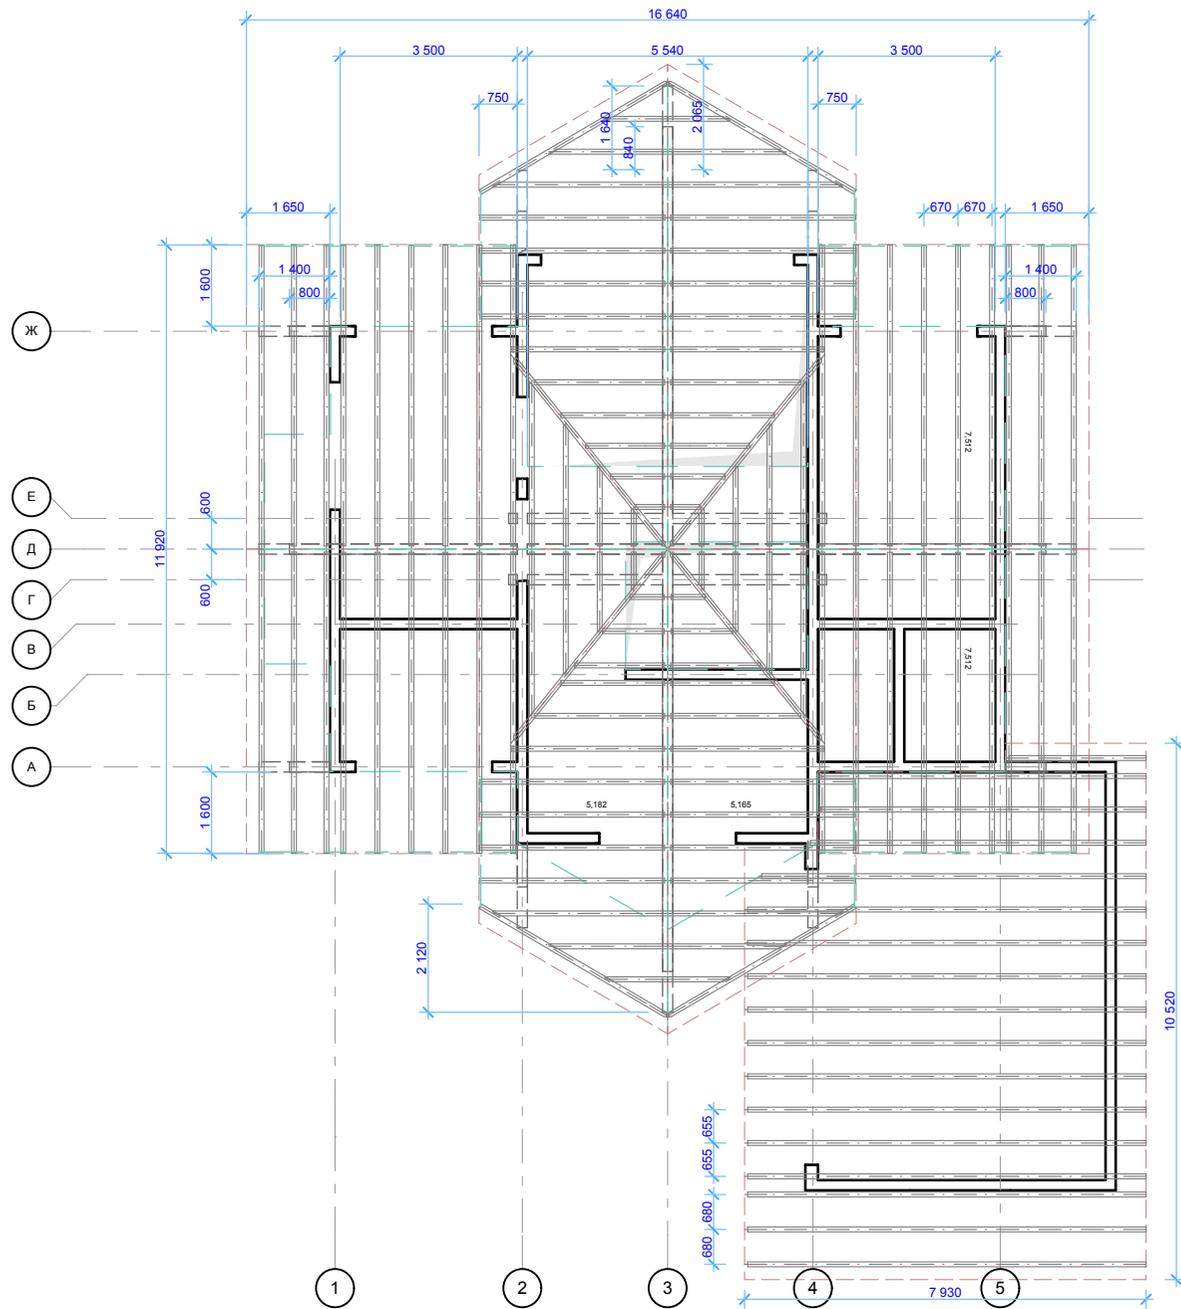

Изм.	Кол.уч.	Лист	№ док.	Подпись	Дата

План расположения стропильных балок крыши




Изм.	Кол.уч.	Лист	№ док.	Подпись	Дата

Фасад по оси А

Лист

13

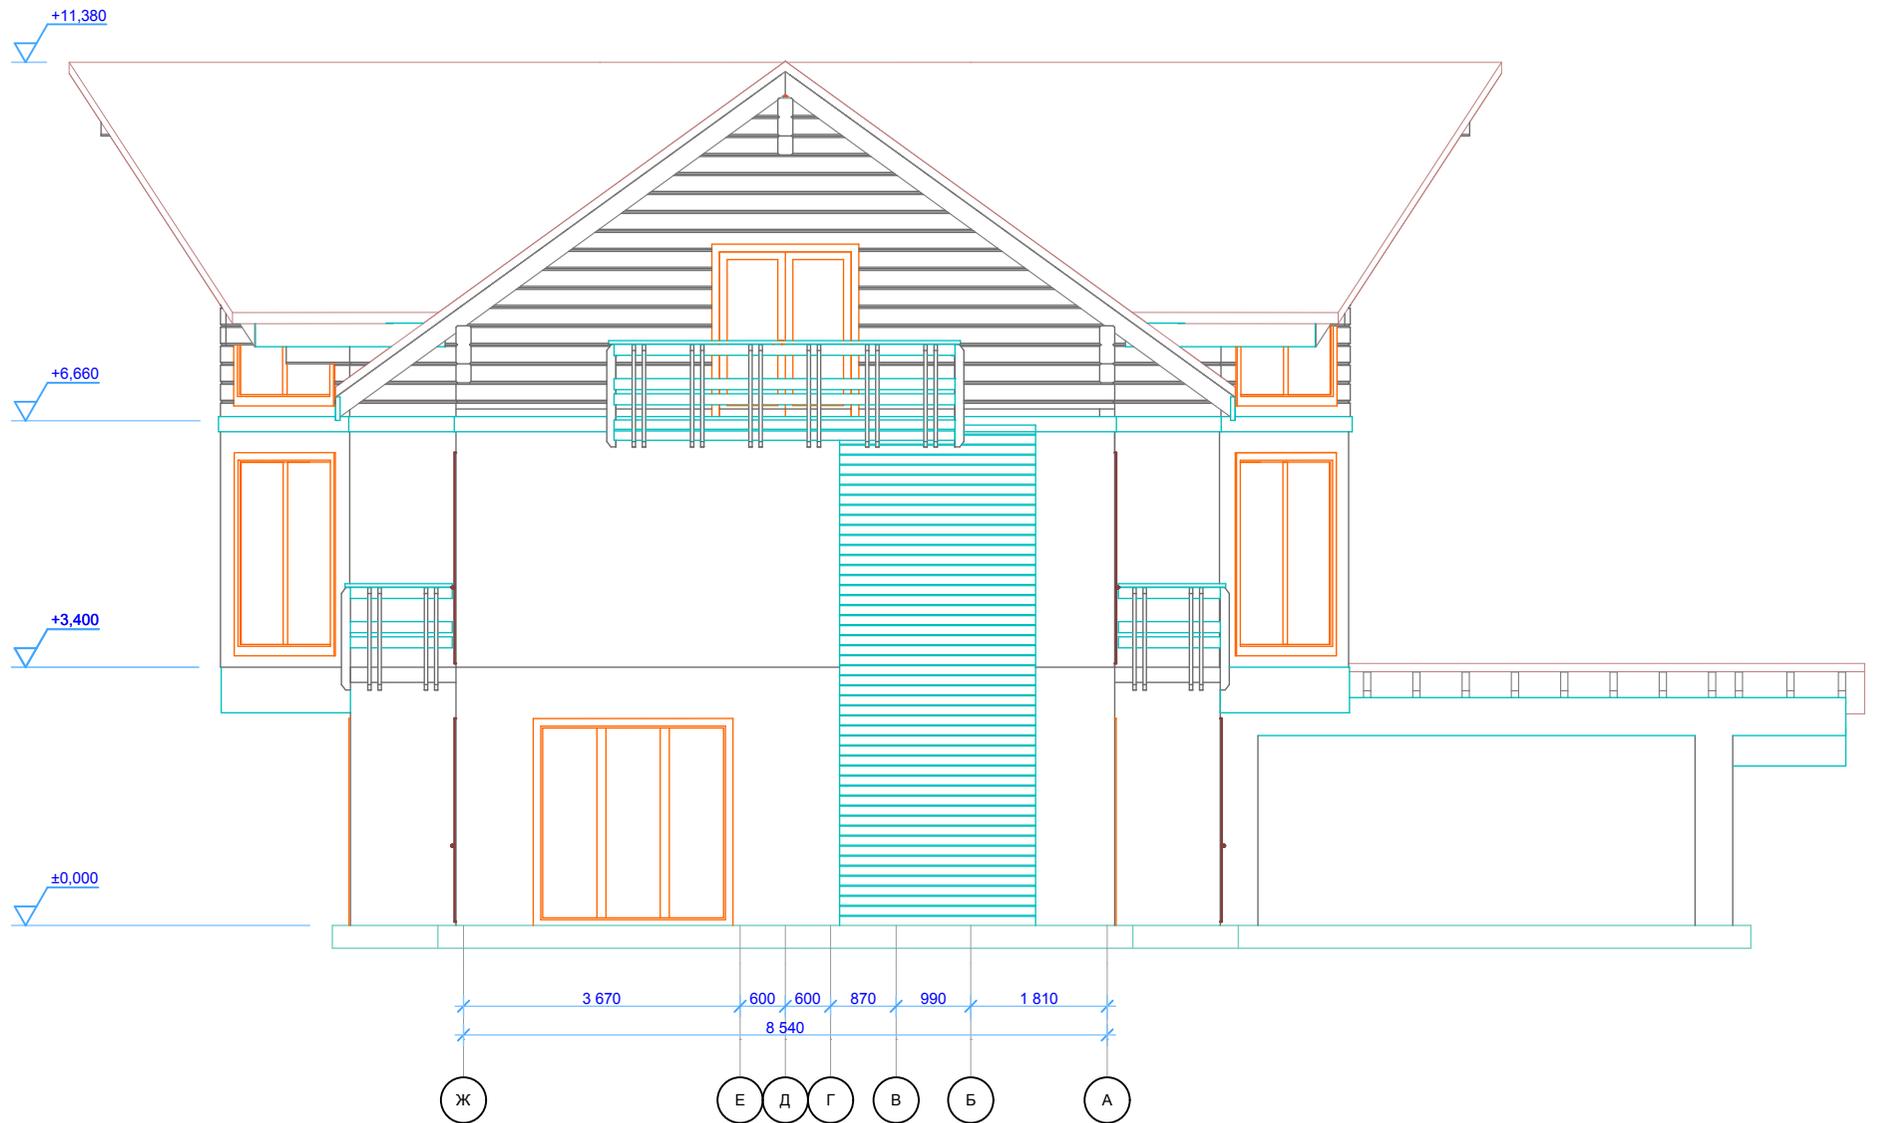

Изм.	Кол.уч.	Лист	№ док.	Подпись	Дата

Фасад по оси 1

Лист

14




Изм.	Кол.уч.	Лист	№ док.	Подпись	Дата

Фасад по оси Ж

Лист

15

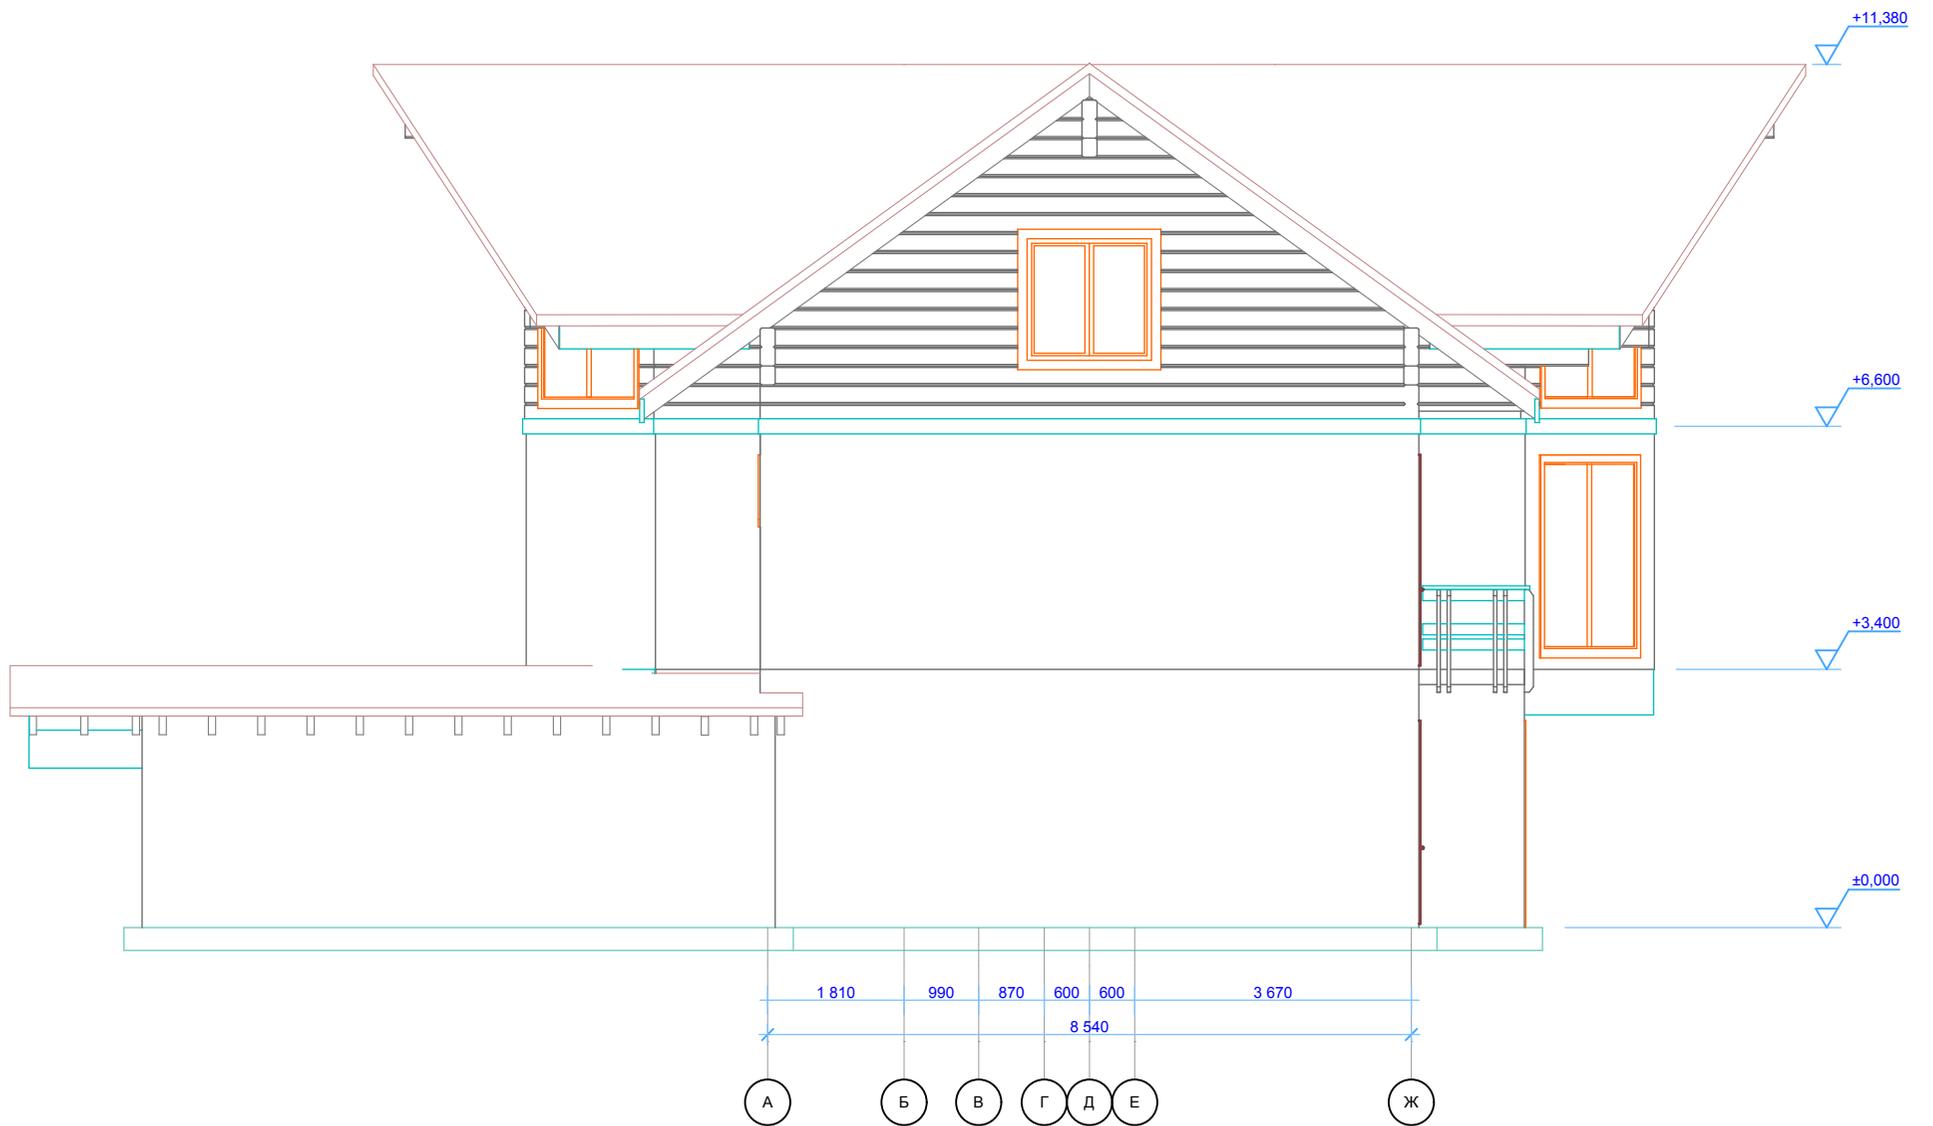


Изм.	Кол.уч.	Лист	Недок.	Подпись	Дата

Фасад по оси 5

Лист

16

Разрез 1-1

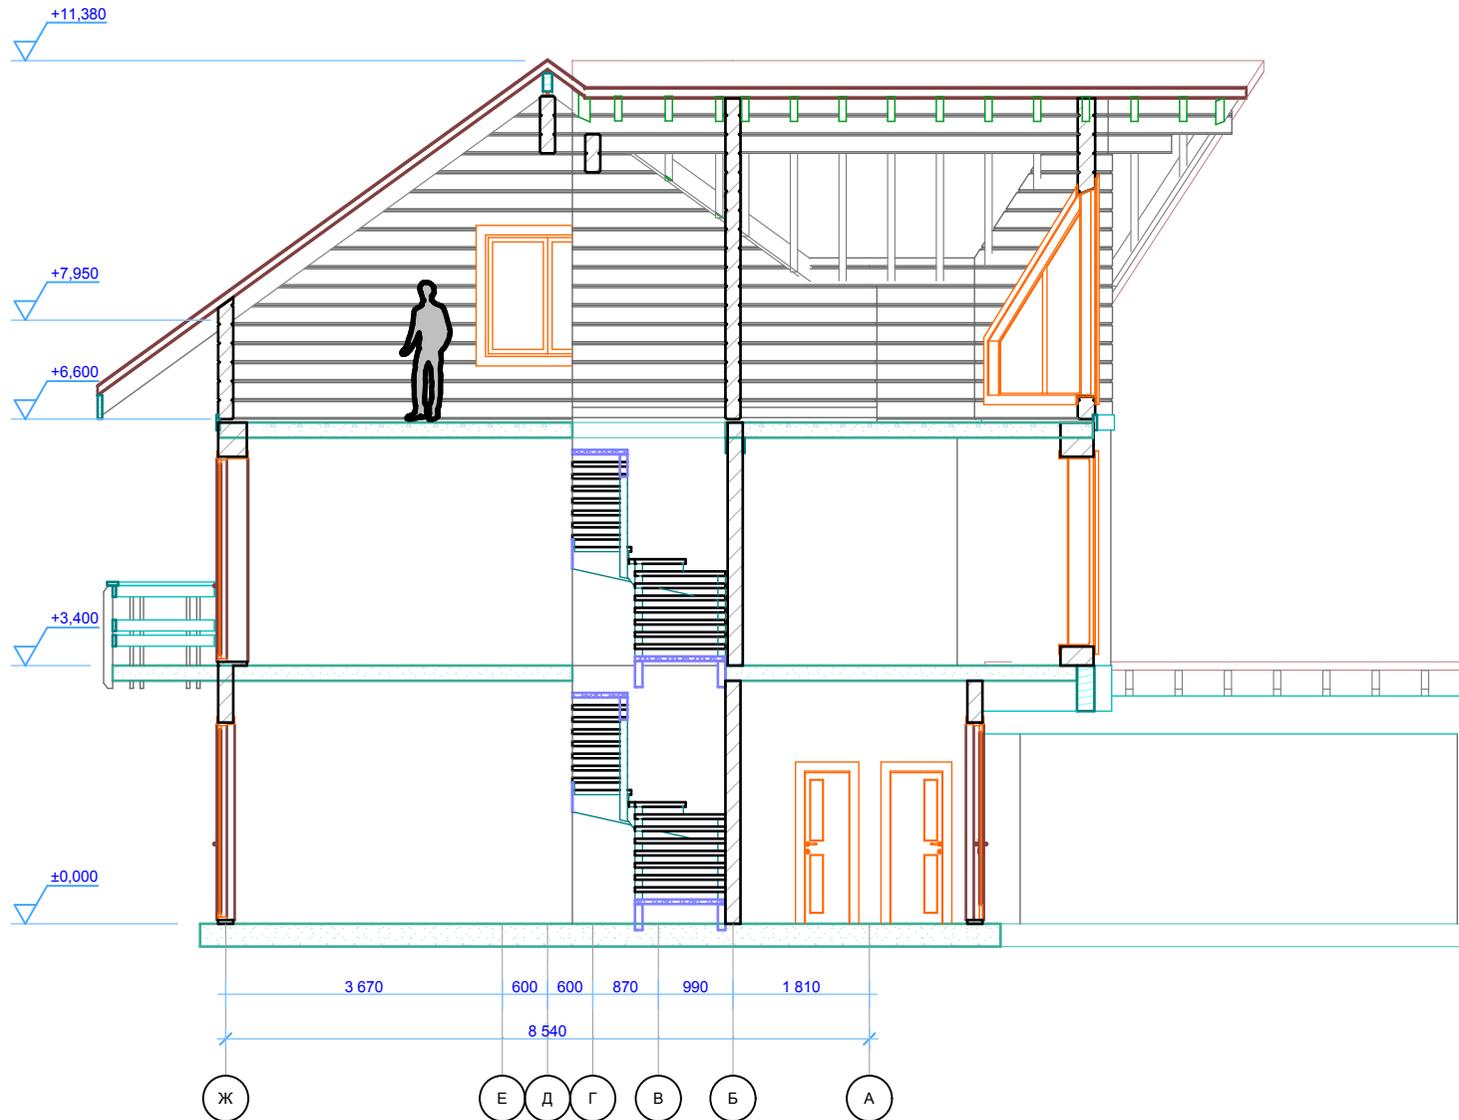

Изм.	Кол.уч.	Лист	№док.	Подпись	Дата

Разрез 1-1