


ООО "ВИТАСТРОЙ"

Баня из клееного бруса

160(б)x262(г), площадь - 72,6 м²

Эскизный проект: АР. Баня "Береговая"

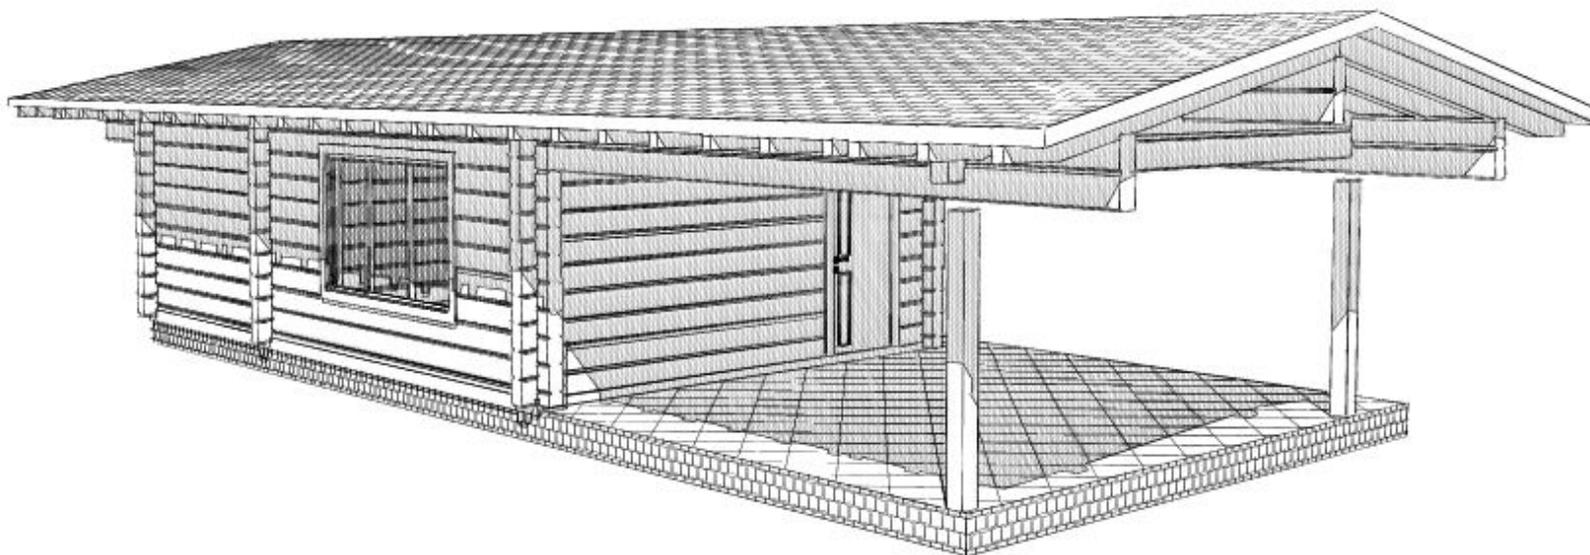

Проект разработал:
Богатыренко Игорь Алексеевич
тел: +7 918 3094832
8 862 2370870

г.Сочи
2017

Состав проекта

Лист	Наименование	Примечание
1	Содержание	
2	Перспективное изображение (оси В и 1)	
3	Перспективное изображение (оси 4 и В)	
4	Перспективное изображение (оси А и 4)	
5	Перспективное изображение (оси 1 и А)	
6	План бани с контуром крыши	
7	Вид расположения стропильных балок	
8	Фасад (ось 1)	
9	Фасад (ось В)	
10	Фасад (ось 4)	
11	Фасад (ось А)	

						АР. Баня "Береговая"			
Изм.	Кол.уч.	Лист	Недок.	Подпись	Дата				
Архитектор		Богатыренко И.А.				Эскизный проект	Стадия	Лист	Листов
Инженер		Располов С.А.					АР	1	11
Руководит.		Богатыренко Н.В.					ООО "ВИТАСТРОЙ" тел.: 8 (862) 2-370-870 vita-stroy.ru; vitadom.pф		
Заказчик		Белов Ю.В.							
Исполнитель									



Изм.	Кол.уч.	Лист	№док.	Подпись	Дата

Перспективное изображение (оси В и 1)

Лист

2



Изм.	Кол.уч.	Лист	№док.	Подпись	Дата

Перспективное изображение (оси 4 и В)

Лист

3



Изм.	Кол.уч.	Лист	№док.	Подпись	Дата

Перспективное изображение (оси А и 4)


Лист

4



Изм.	Кол.уч.	Лист	№док.	Подпись	Дата

Перспективное изображение (оси 1 и А)

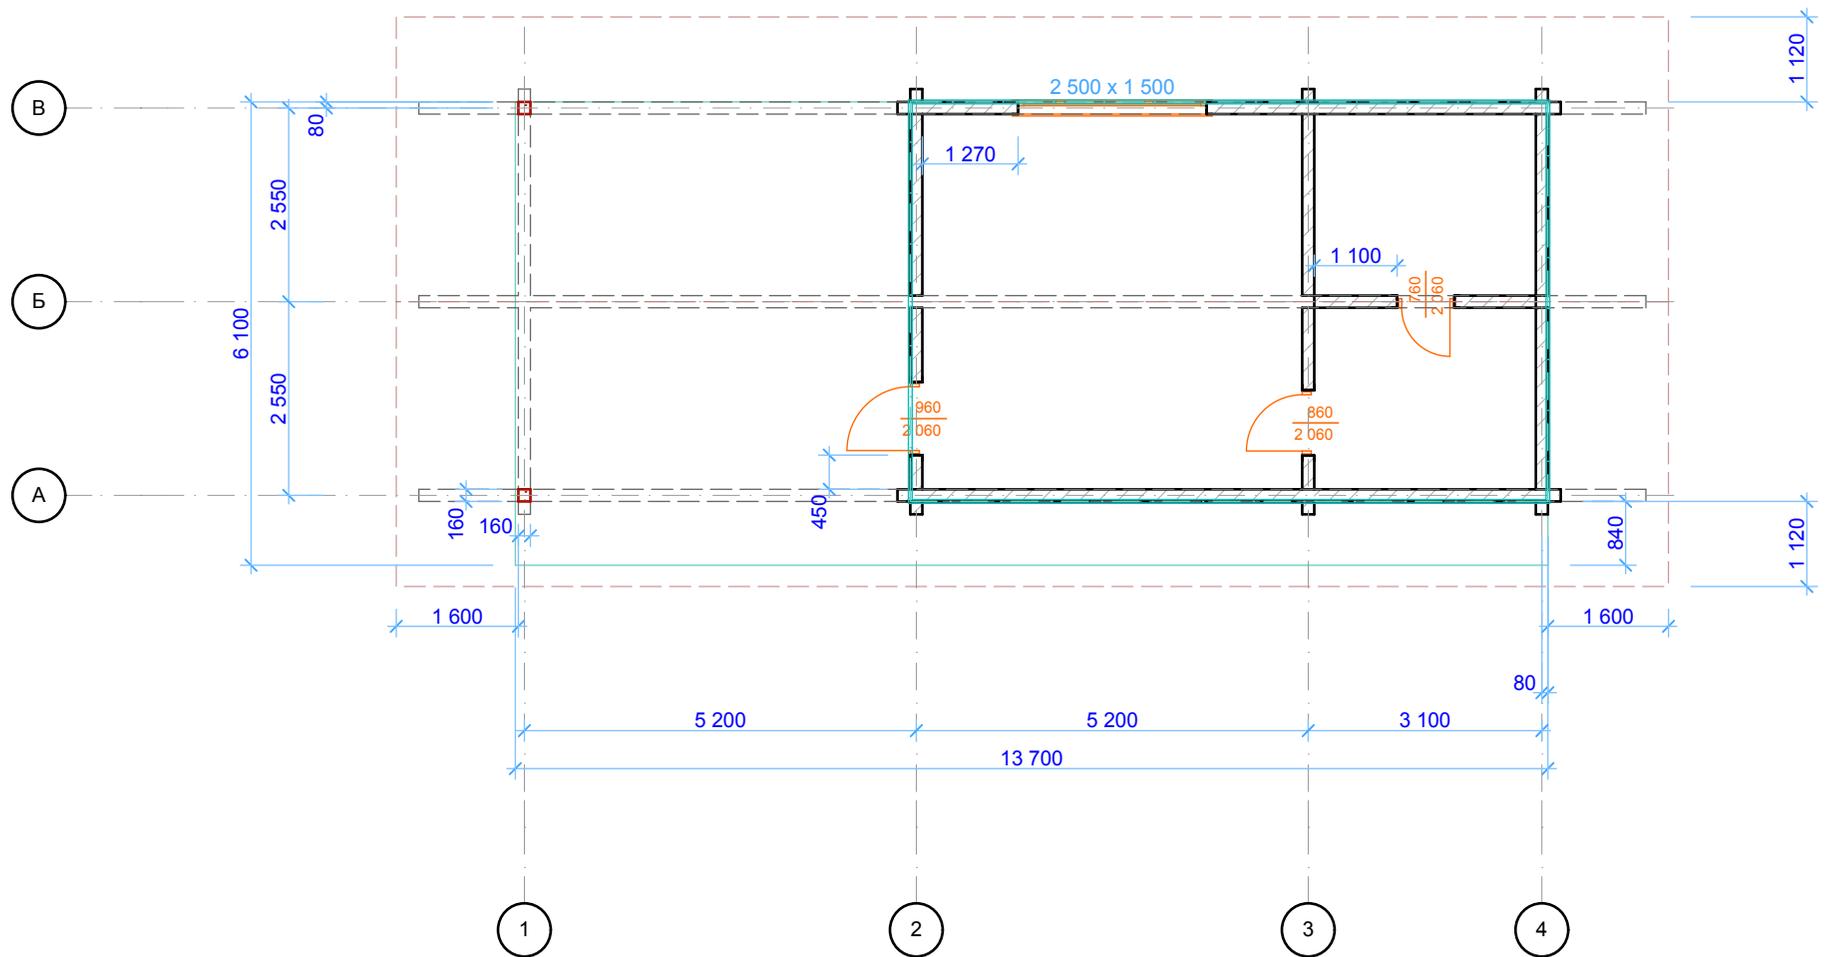

Масштаб 1:100

Изм.	Кол.уч.	Лист	№ док.	Подпись	Дата

План бани с контуром крыши



Лист

6



Изм.	Кол.уч.	Лист	№док.	Подпись	Дата

Вид расположения стропильных балок крыши

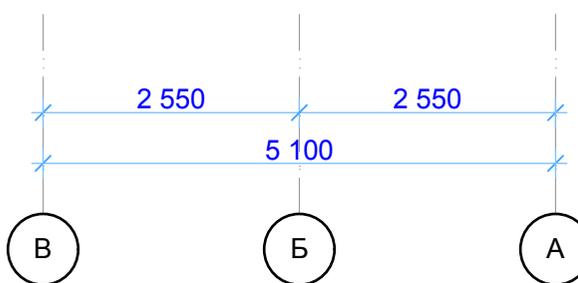
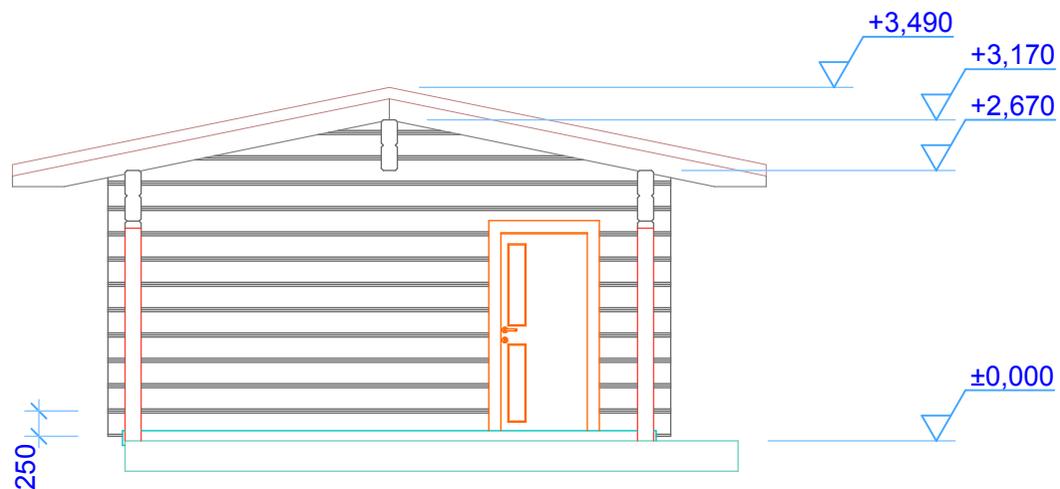


Изм.	Кол.уч.	Лист	№док.	Подпись	Дата

Фасад (ось 1)

Лист

8

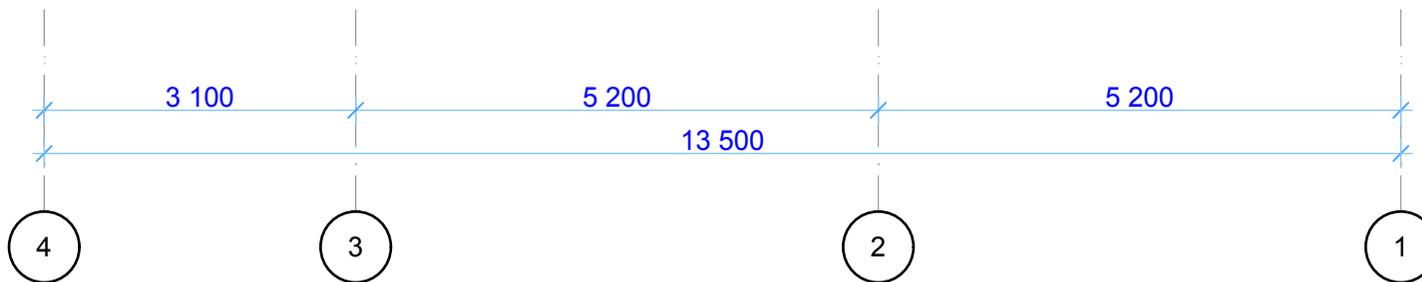
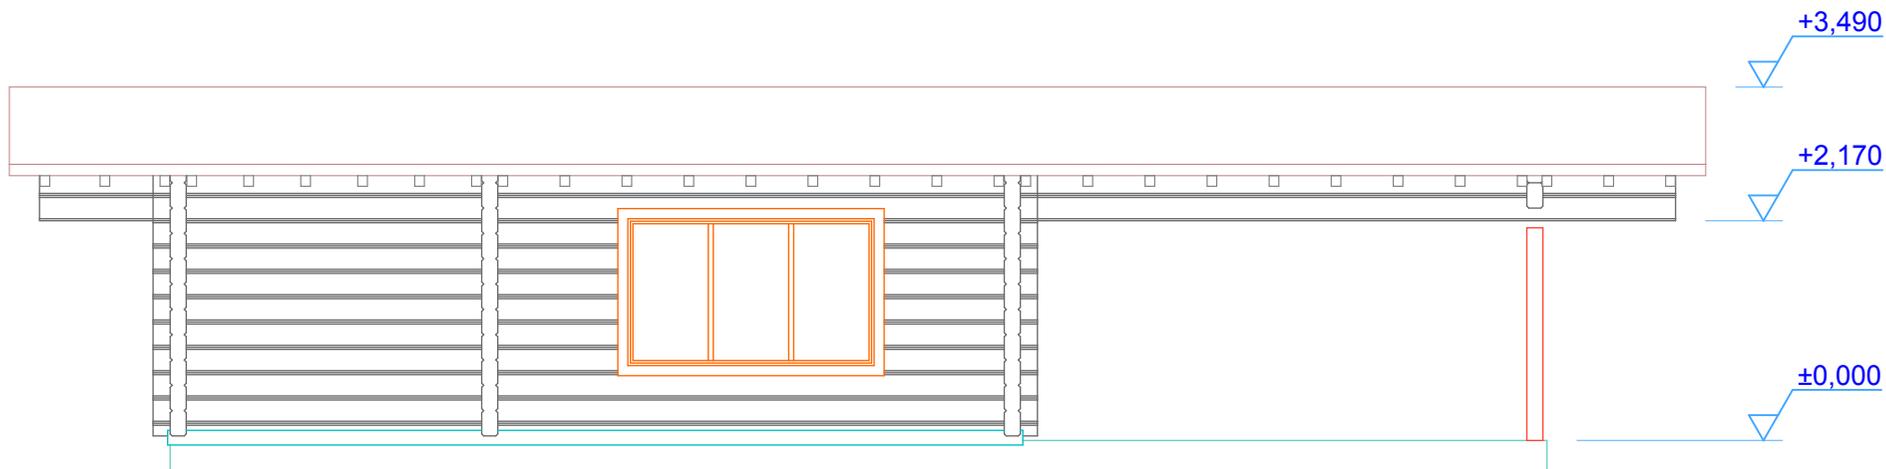


Изм.	Кол.уч.	Лист	№док.	Подпись	Дата

Фасад (ось В)

Лист

9

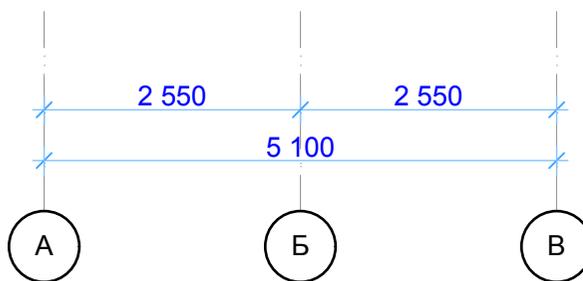
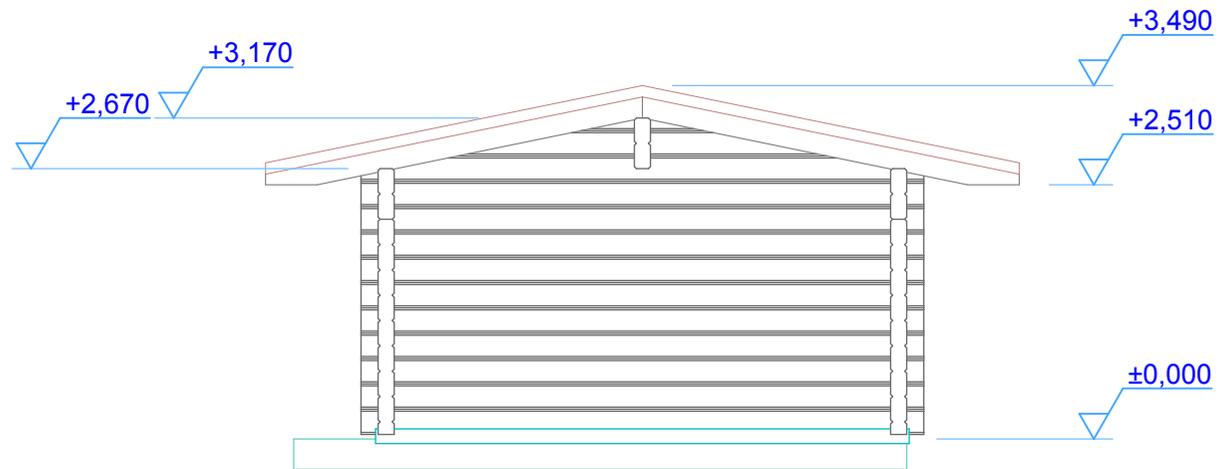


Изм.	Кол.уч.	Лист	№док.	Подпись	Дата

Фасад (ось 4)

Лист

10

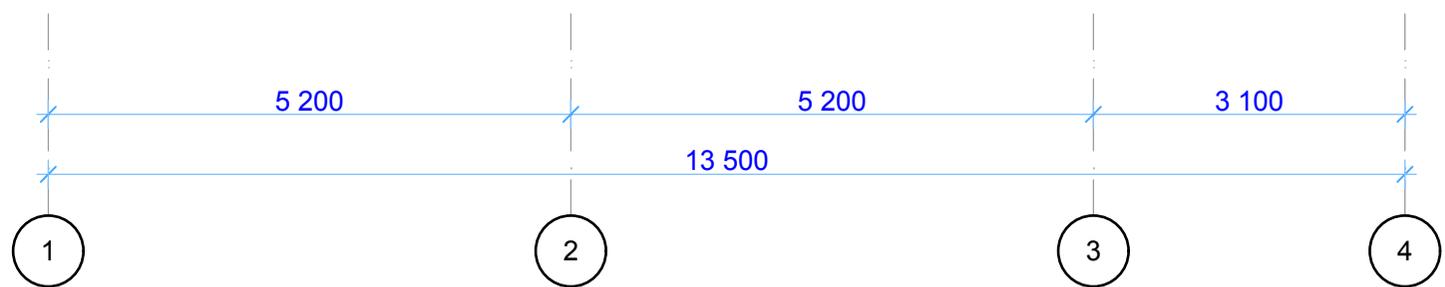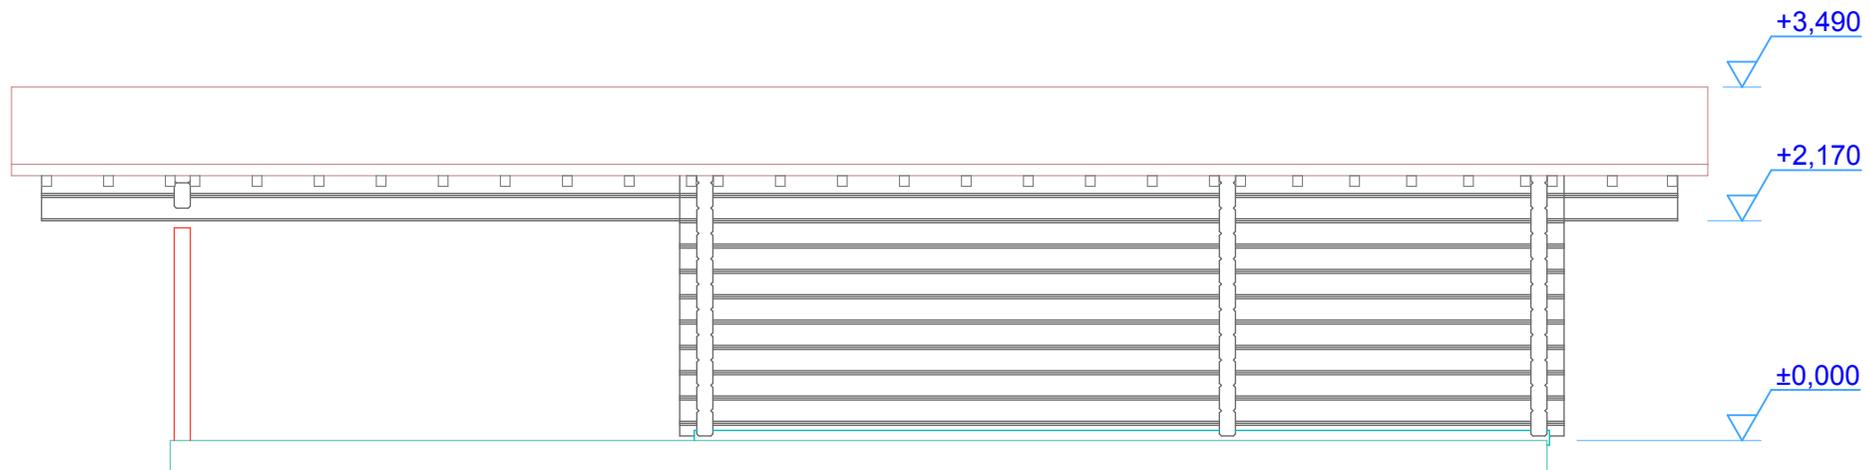

Изм.	Кол.уч.	Лист	№ док.	Подпись	Дата

Фасад (ось А)